

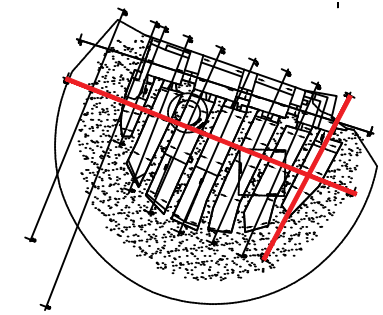


חפרט מס' 20 - ייצוב הנדסי באמצעות עיגון אבן בחוט בזלת או ש"ע

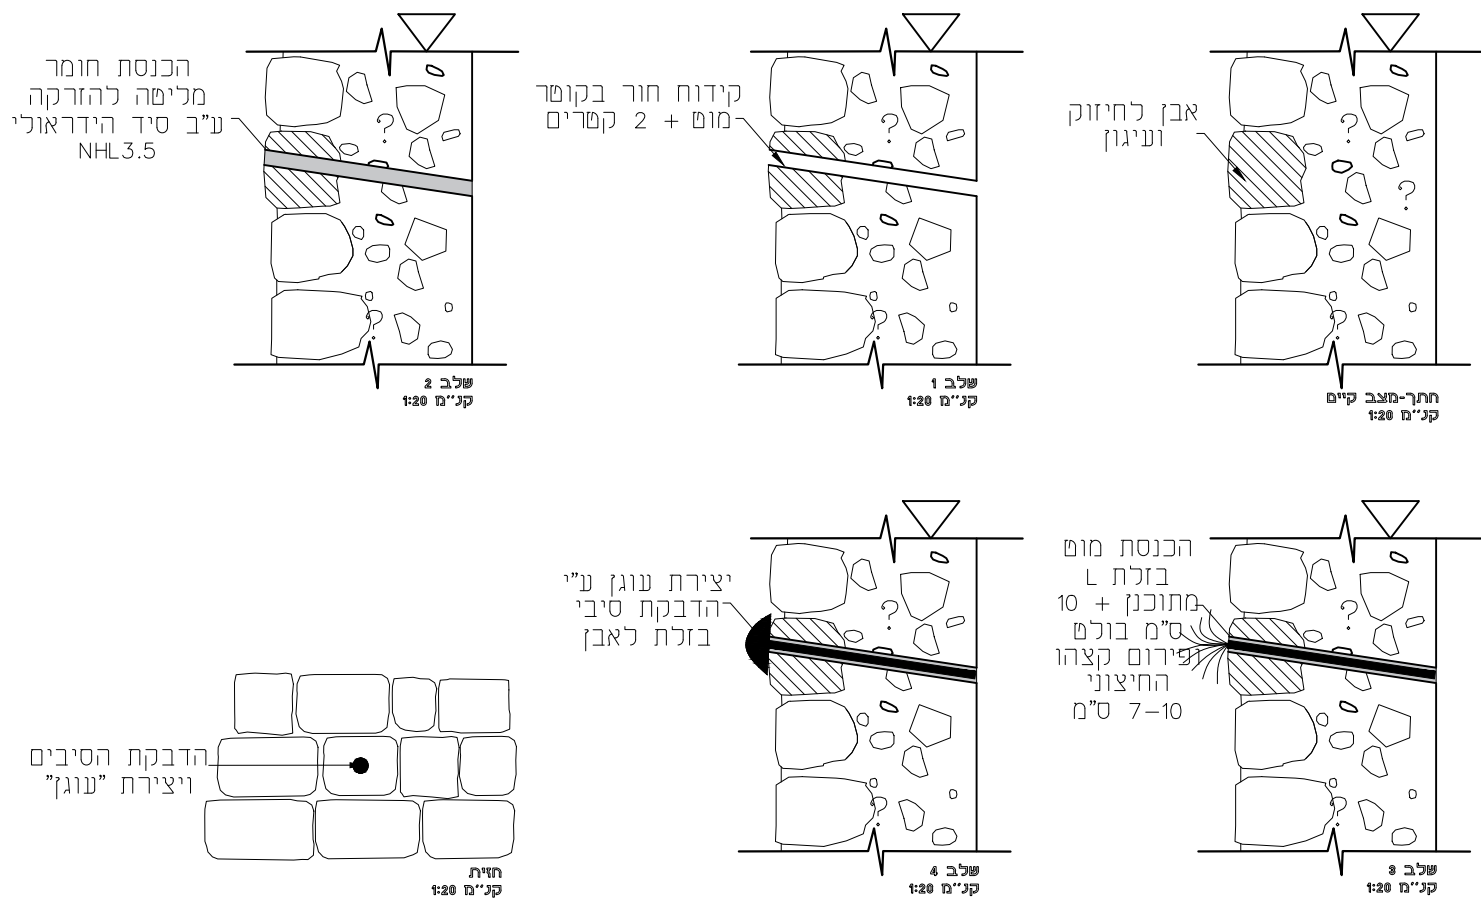

הנחיות שימוריות:
 א. סוגי אבן להחלפה ע"פ הקיים בשטח או בהתאם לדרישות המתכנן.
 ב. הכנסת אבנים לא תקינות עם כיסי אדמה/סדוקות/מתפוררות לא יתקבלו ויידרש פרוק מייד.
 ג. כל חומרי המליטה ע"ב סיד יאושר ע"י המתכנן ו/או ינתן מפרט מכני מותאם.
 ד. לפני תחילת ביצוע "גראוטינג" יש לקבל את אישור המתכנן למיקום, דלילות החומר וקופר המעברים.
 ה. באחריות הקבלן דווח על הזרקה גראוטינג.
 ו. כל עבודות הפרוק יבוצעו בעבודת ידיים בלבד תוך ביצוע זהיר ללא פגיעה באלמנטים צמודים כגון: קירות, אומנות, וכו'.

הנחיות כלליות:
 - יש לקרוא תוכנית זו יחד עם התכנית האדריכלית.
 - יש לקרוא את כל התכניות יחד.
 - אין לקחת מידות ע"י מדידה מהתכנית.
 - על הקבלן לבדוק את כל המידות לפני ביצוע העבודה, במקרה של ספק או אי התאמה יש לפנות למהנדס.
 - אין לבצע יציקות ללא אישור מהמהנדס בכתב.
 - התוכניות ישארו רכוש הפרטי של המהנדס.
 - העבודה תבוצע ע"י קבלן רשום.
 - באחריות הקבלן להביא מהנדס מטעמו ולאשר הפיגומים בכתב לפני היציקה.
 - אין לבצע כל עבודה ע"פ תוכנית זו ללא רשיון בנייה בר תוקף.

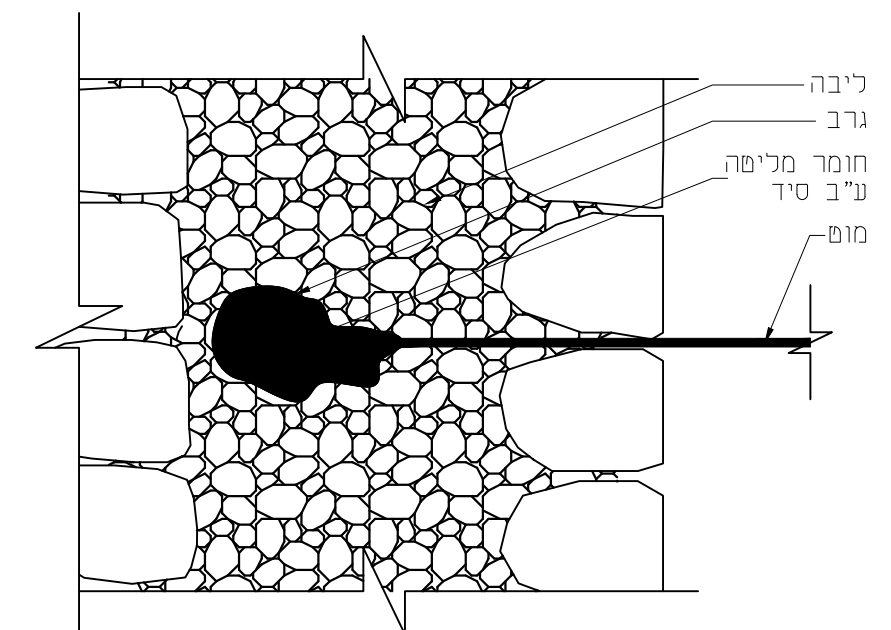

חפרט מס' 21 - עוגן מסוג "סינטקס" או ש"ע

תכנון:	אינג' יעקב שפר	תאריך:	18.03.24
בקרה:	אינג' יעקב שפר	ה.מס':	0024623
שרשום:	לאה דוידי	אישור:	אינג' יעקב שפר

שפר רון מהנדסים
 Conservation Engineering
 הנדסה ושימור מבנים

34 Ben Yehuda st, Jerusalem, 9423001 | 9423001 | 9423001
 e-mail: office@shimureng.com | מיל: | Tel/Fax +972-2-6221072 .סקפ: 072-2-6221072

המזמין: _____
 חל"פ עכו _____
 שם הפרויקט: _____
 קמרוןות תחת המגדלור _____
 שם התוכנית: **התקנת מוטות בזלת ומוטות מסוג "סינטקס" או ש"ע**

גליון: 23 מתוך 25
 משתנה קנ"מ: _____
 עידכון: 04.07.24
 גליונות אלו: _____ לעיון _____ למכרז _____ לביצוע