
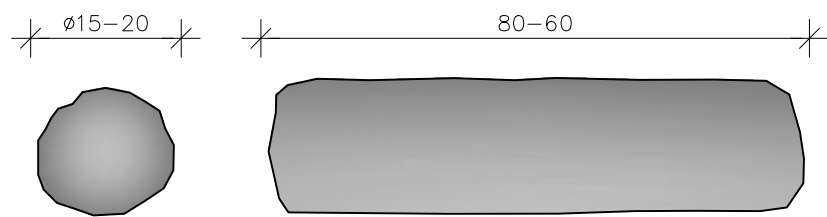



מפרט מס' 11-מילוי "ליבה" ידנית ב"בטון עתיק"

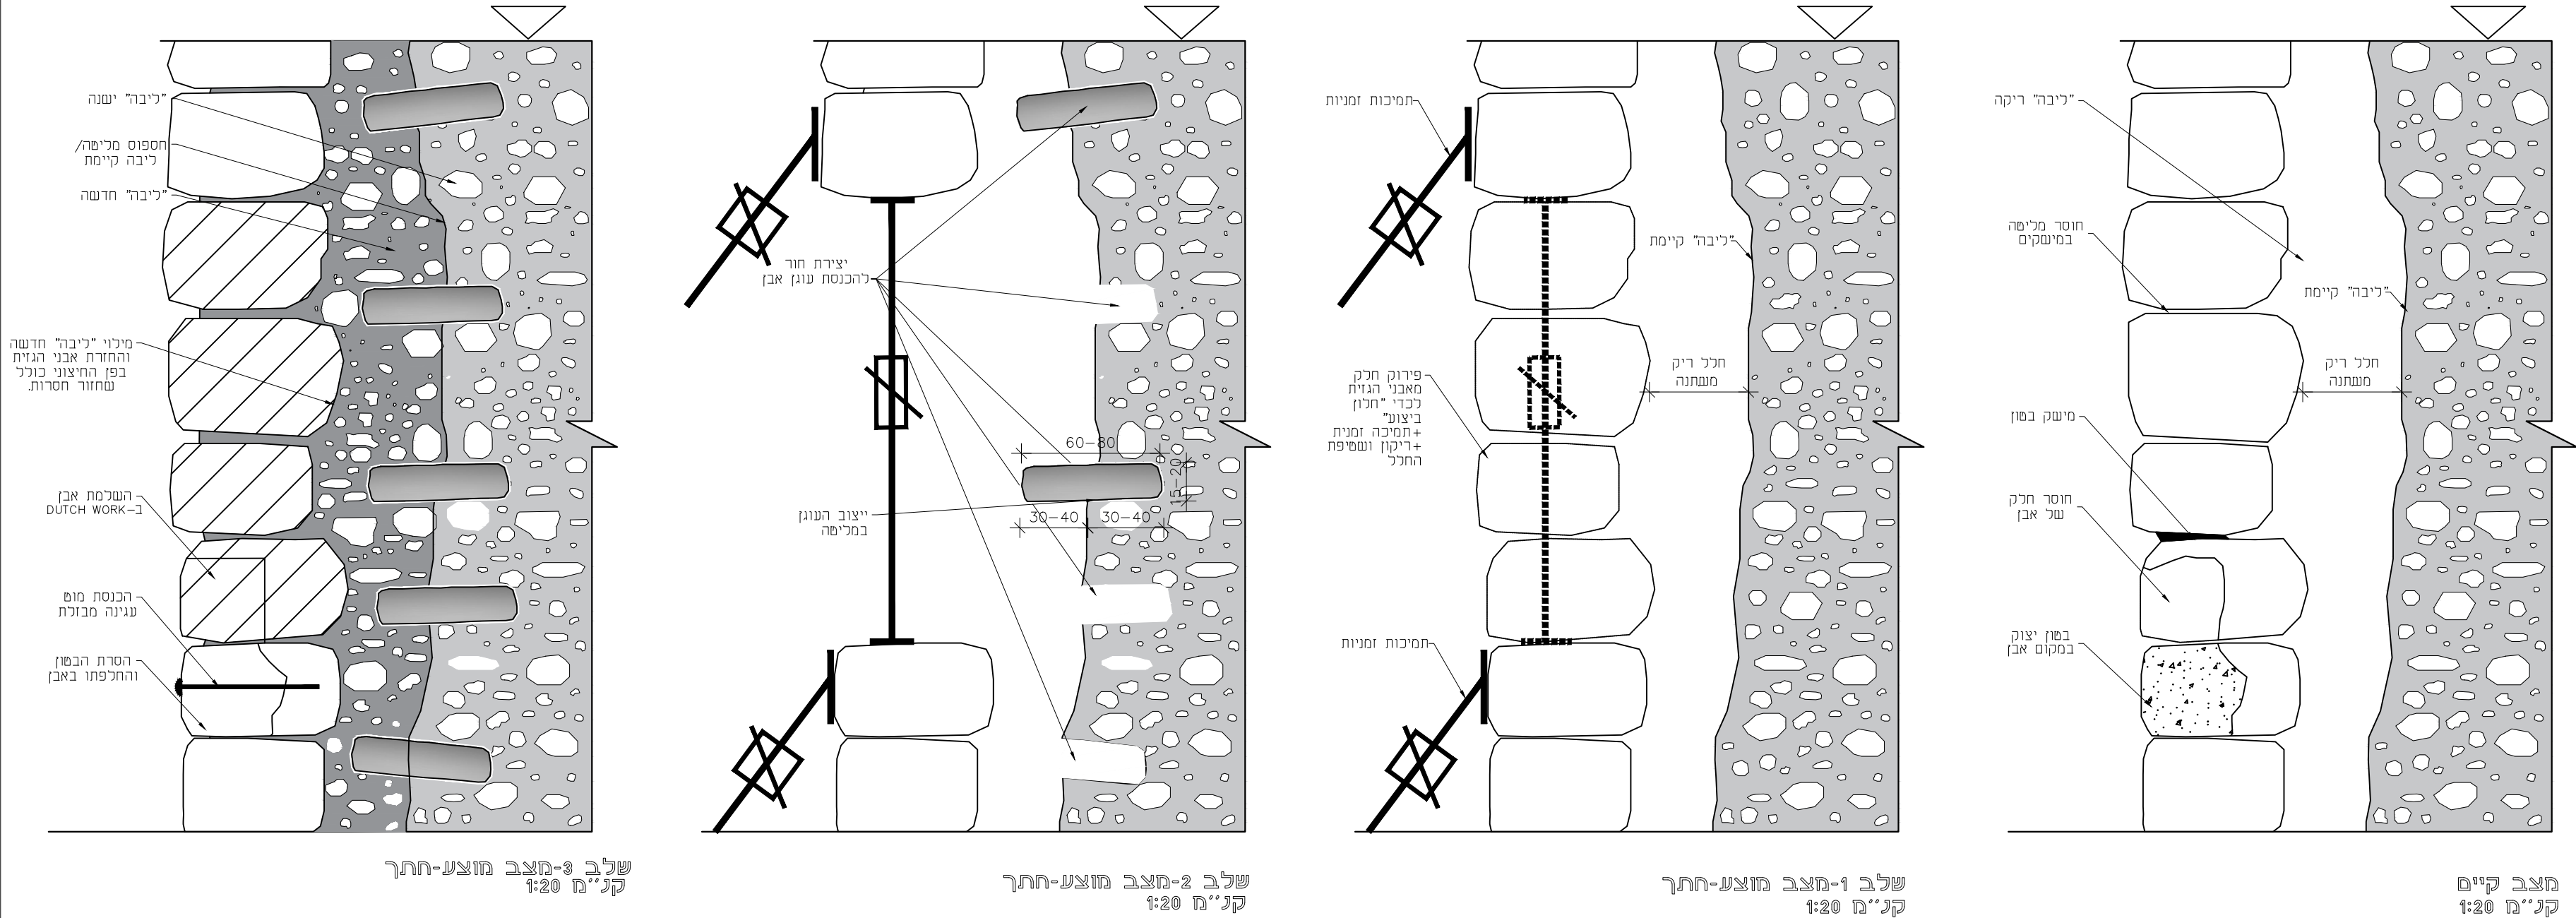

עוגן אבן טיפוסי קנ"מ 1:10

הנחיות שימוריות:
א. סוגי אבן להחלפה ע"פ הקיים בשטח או בהתאם לדרישות המהכנן.
ב. הכנסת אבנים לא תקינות עם כיסי אדמה/סדוקות/מתפוררות לא יתקבלו ויידרש פרוק מיידי.
ג. כל חומרי המליטה ע"ב סיד יאושר ע"י המהכנן ו/או ינתן מפרט שכני מותאם.
ד. לפני תחילת ביצוע "גראופינג" יש לקבל את אישור המהכנן למיקום, דלילות החומר וקוטר המעברים.
ה. באחריות הקבלן דווח על הזרקת גראופינג, ו. כל עבודות הפרוק יבוצעו בעבודת ידיים בלבד תוך ביצוע זהיר ללא פגיעה באלמנטים צמודים כגון: קירות, אומנות, וכו'.
הנחיות כלליות:
-יש לקרוא תוכנית זו יחד עם התכנית האדריכלית.
-יש לקרוא את כל התכניות יחד.
-אין לקחת מידות ע"י מדידה מהתכנית.
-על הקבלן לבדוק את כל המידות לפני ביצוע העבודה, במקרה של ספק או אי התאמה יש לפנות למהנדס.
-אין לבצע יציקות ללא אישור מהמהנדס בכתב.
-התוכניות ישארו רכושו הפרטי של המהנדס.
-העבודה תבוצע ע"י קבלן רשום.
באחריות הקבלן להביא מהנדס מסעמו ולאשר הפיגומים בכתב לפני היציקה.
-אין לבצע כל עבודה ע"פ תוכנית זו ללא רשיון בניה בר חוקף.

תכנון: אינג' יעקב שפר בקרה: אינג' יעקב שפר	תאריך: 18.03.24
	ר.מס': 0024623
שרטוט: לאה דוידי אישור: אינג' יעקב שפר	

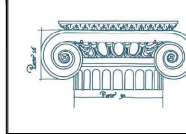

שפרון מהנדסים
Schaffer & Ronen
Conservation Engineering
הנדסה ושימור מבנים

34 Ben Yehuda St, Jerusalem, 9423001 | 9423001 | 9423001
טלפקס: +972-2-6221072 | טל: 0024623 | e-mail: office@schafferon.com

המזמין:	
חל"פ עכו	
שם הפרויקט:	
קמרונות תחת המגדלור	
שם התוכנית: מפרט מס' 11 - א	
הסרת אבנים ומילוי ליבה בבטון עתיק	
גליון: 13 מתוך 25	קנ"מ: משתנה
גליונות אלו: עשין	עידכון: 04.07.24
למכרז	לביצוע