
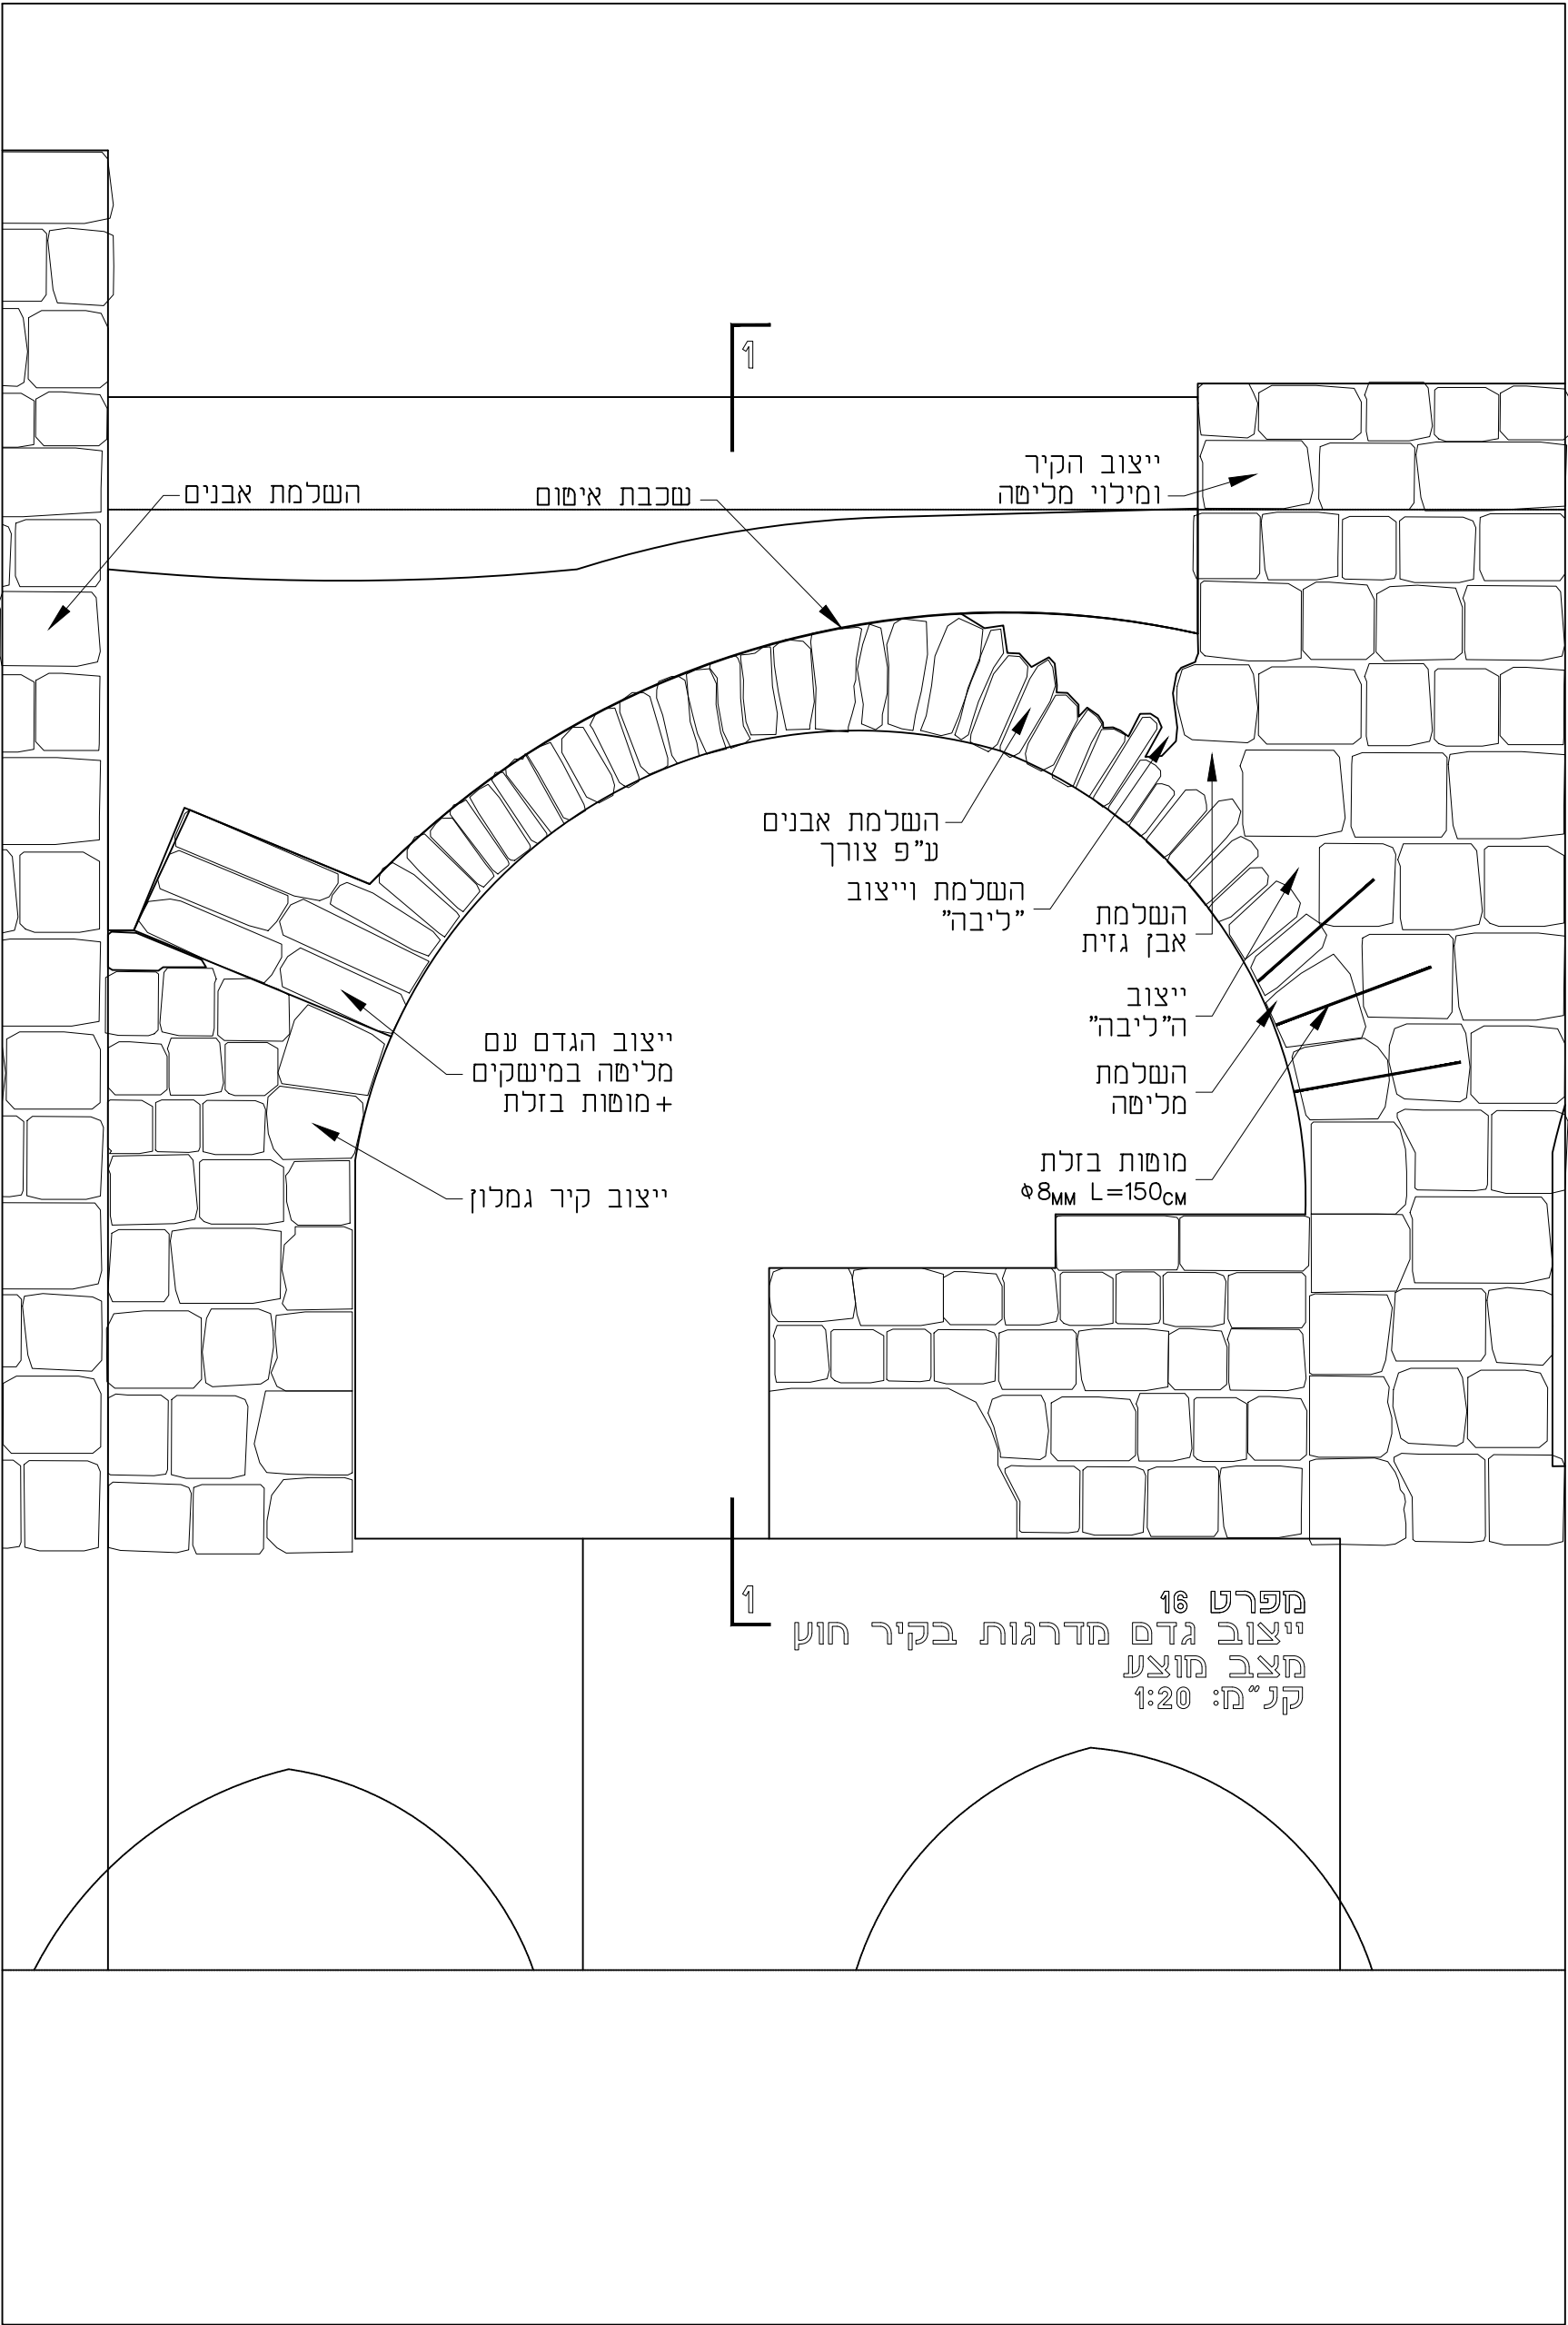


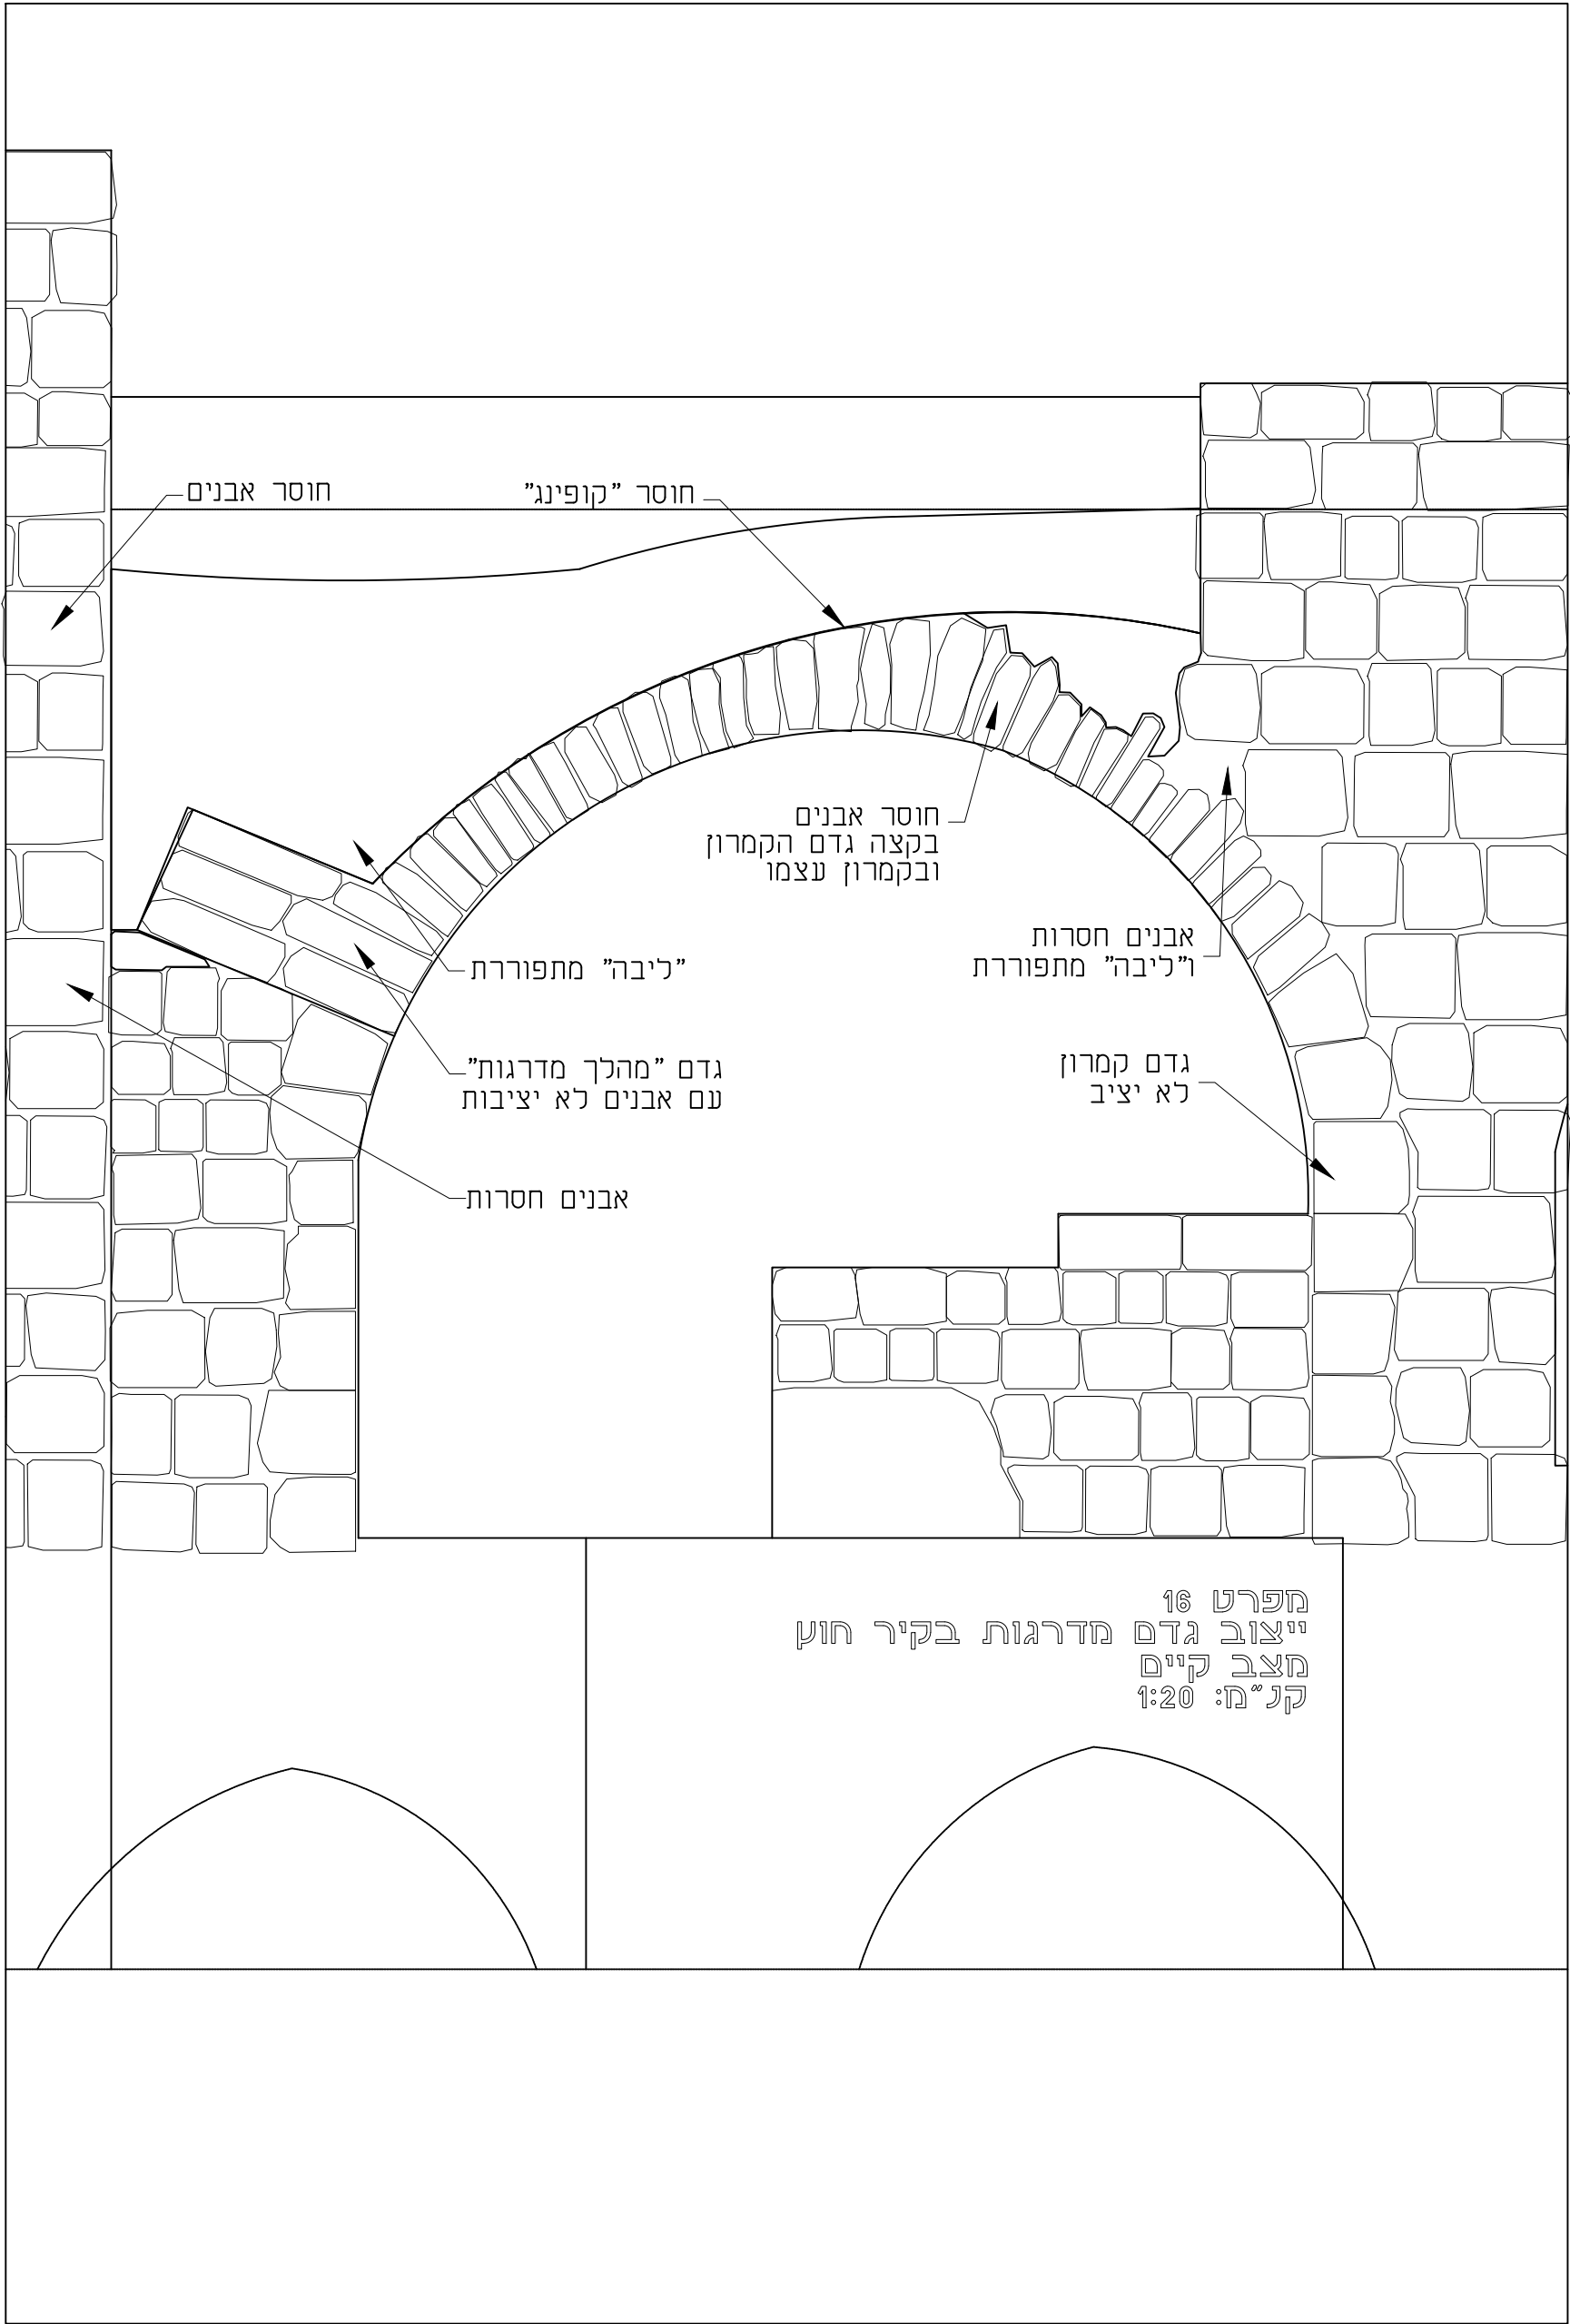

הנחיות שימוריות:

א. סוגי אבן להחלפה ע"פ הקיים בשטח או בהתאם לדרישות המחקר.

ב. הכנסת אבנים לא תקינות עם כיסי אדמה/סדוקות/מתפוררות לא יתקבלו ויידרש פרוק מיידי.

ג. כל חומרי המליטה ע"ב סיד יאושר ע"י המחקר ו/או ניתן מפרט שכני מותאם.

ד. לפני תחילת ביצוע "גראופינג" יש לקבל את אישור המחקר למיקום, דלילות החומר וקוטר המעברים.

ה. באחריות הקבלן דווח על הזרקת גראופינג.

ו. כל עבודות הפרוק יבוצעו בעבודת ידיים בלבד תוך ביצוע זהיר ללא פגיעה באלמנטים צמודים כגון: קירות, אומנות, וכו'.

הנחיות כלליות:

-יש לקרוא תוכנית זו יחד עם התכנית האדריכלית.

-יש לקרוא את כל התכניות יחד.

-אין לקחת מידות ע"י מדידה מהתכנית.

-על הקבלן לבדוק את כל המידות לפני ביצוע העבודה, במקרה של ספק או אי התאמה יש לפנות למהנדס.

-אין לבצע יציקות ללא אישור מהמהנדס בכתב.

-התוכנית ישארו רכושו הפרטי של המהנדס.

-העבודה תבוצע ע"י קבלן רשום.

-באחריות הקבלן להביא מהנדס משעמו ולאשר הפיגומים בכתב לפני היציקה.

-אין לבצע כל עבודה ע"פ תוכנית זו ללא רשיון בנייה בר חוקף.

תכנון: אינ' יעקב שפר	תאריך: 18.03.24
בקרה: אינ' יעקב שפר	
שרטוט: לאה דויד	ר.מס': 0024623
אישור: אינ' יעקב שפר	

שפרון מהנדסים
Schaffer & Ronen
Conservation Engineering
הנדסה ושימור מבנים

34 Ben Yehuda st, Jerusalem, 9423001 | 9423001 | 9423001
טלפקס: +972-2-6221072 | טל: e-mail:office@shimureng.com

המזמין:

חל"פ עכו

שם הפרויקט:

קמרוגות תחת המגדלור

שם התוכנית: **מפרט מס' 16- ייצוב גדם ה"מדרגות"**

גליון: 19 מתוך 25	קנ"ח: משתנה
עידכון: 04.07.24	למכרז
גליונות אלו: לעיון	לביצוע