

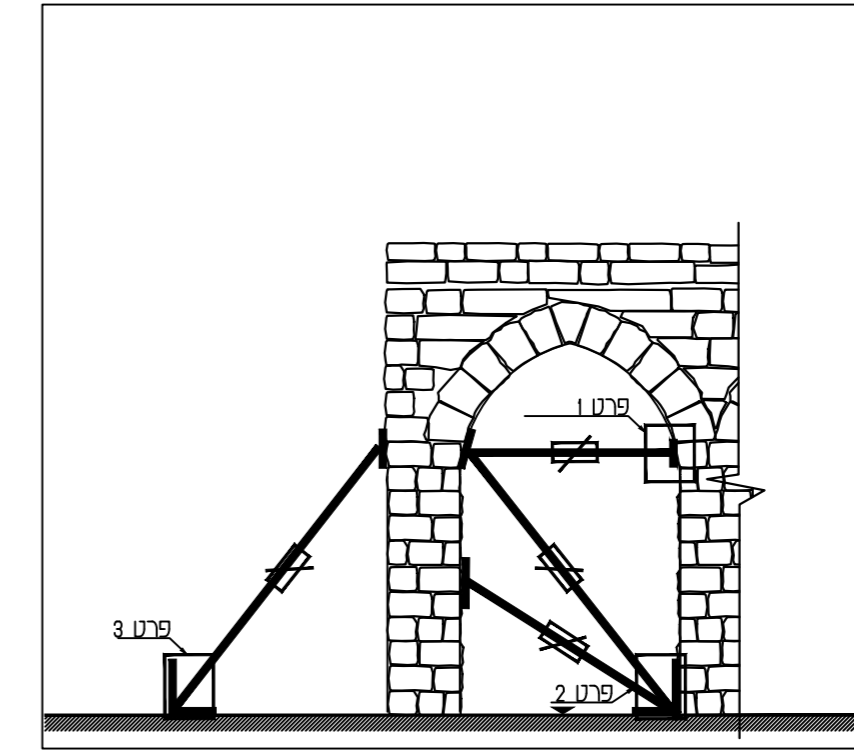
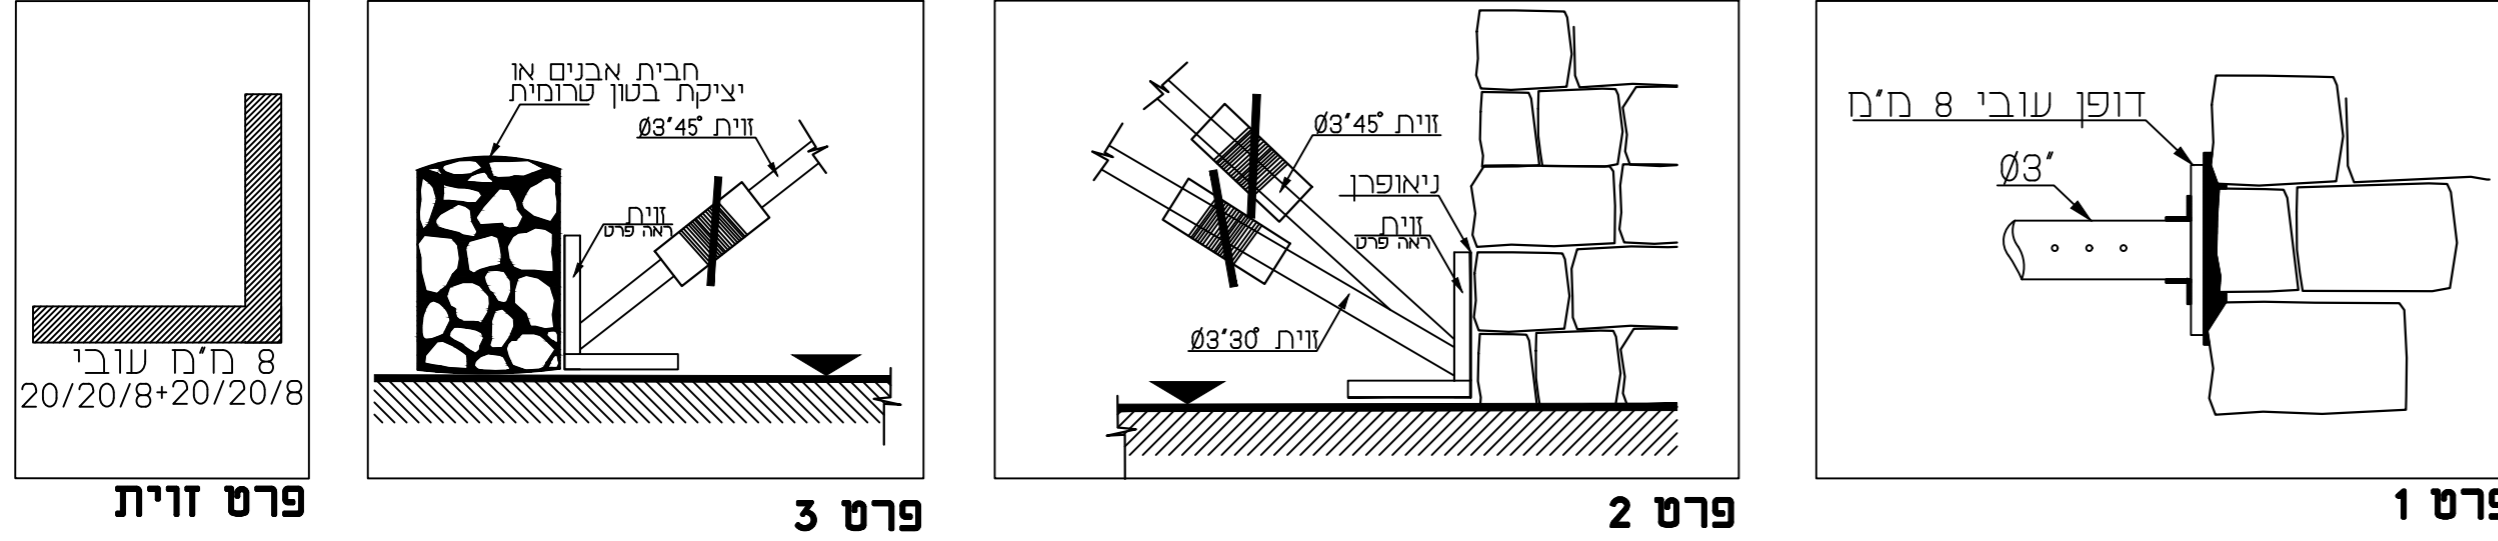


פרטי תמיכות

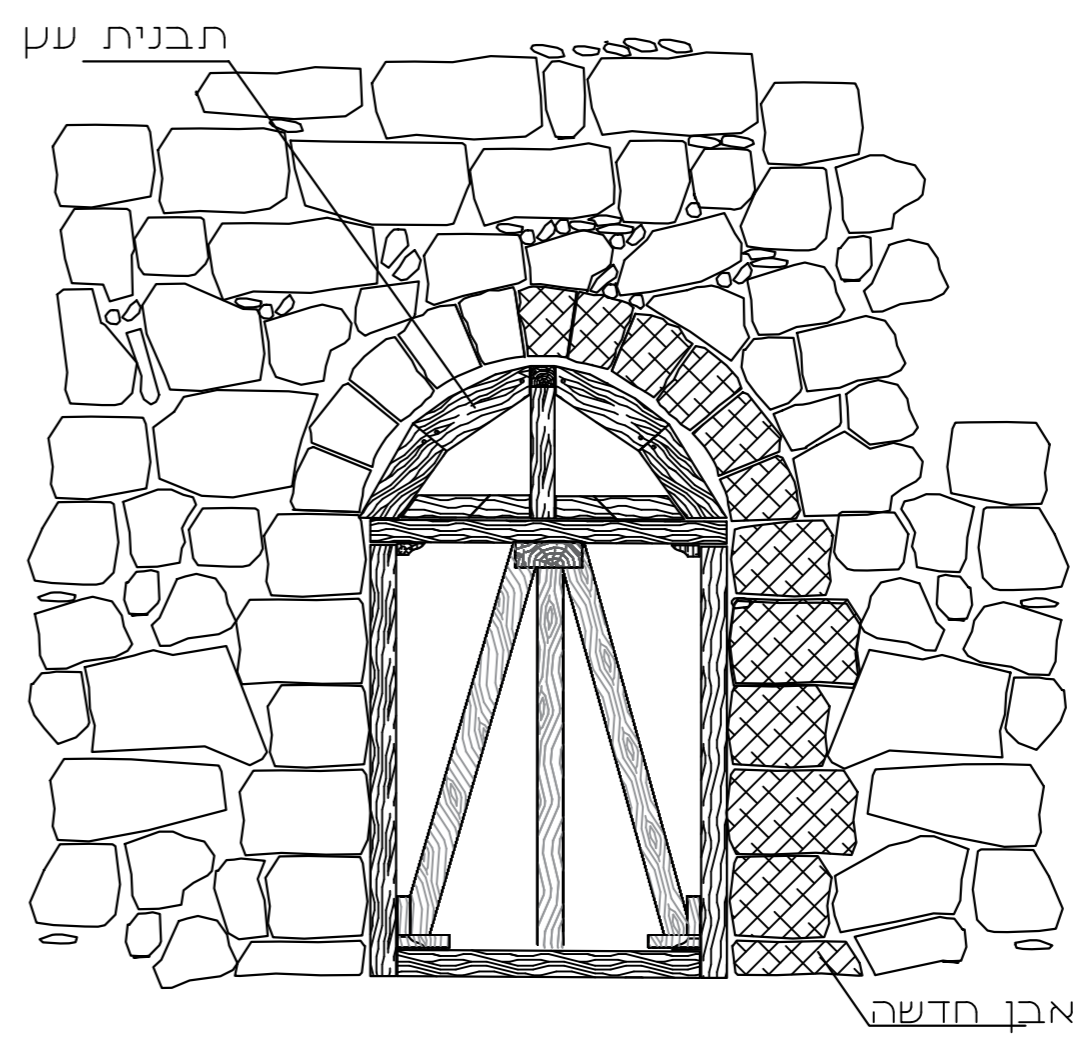

חזית ביצוע תמיכות

מפרט מס' 4 - ביצוע תמיכות זמניות

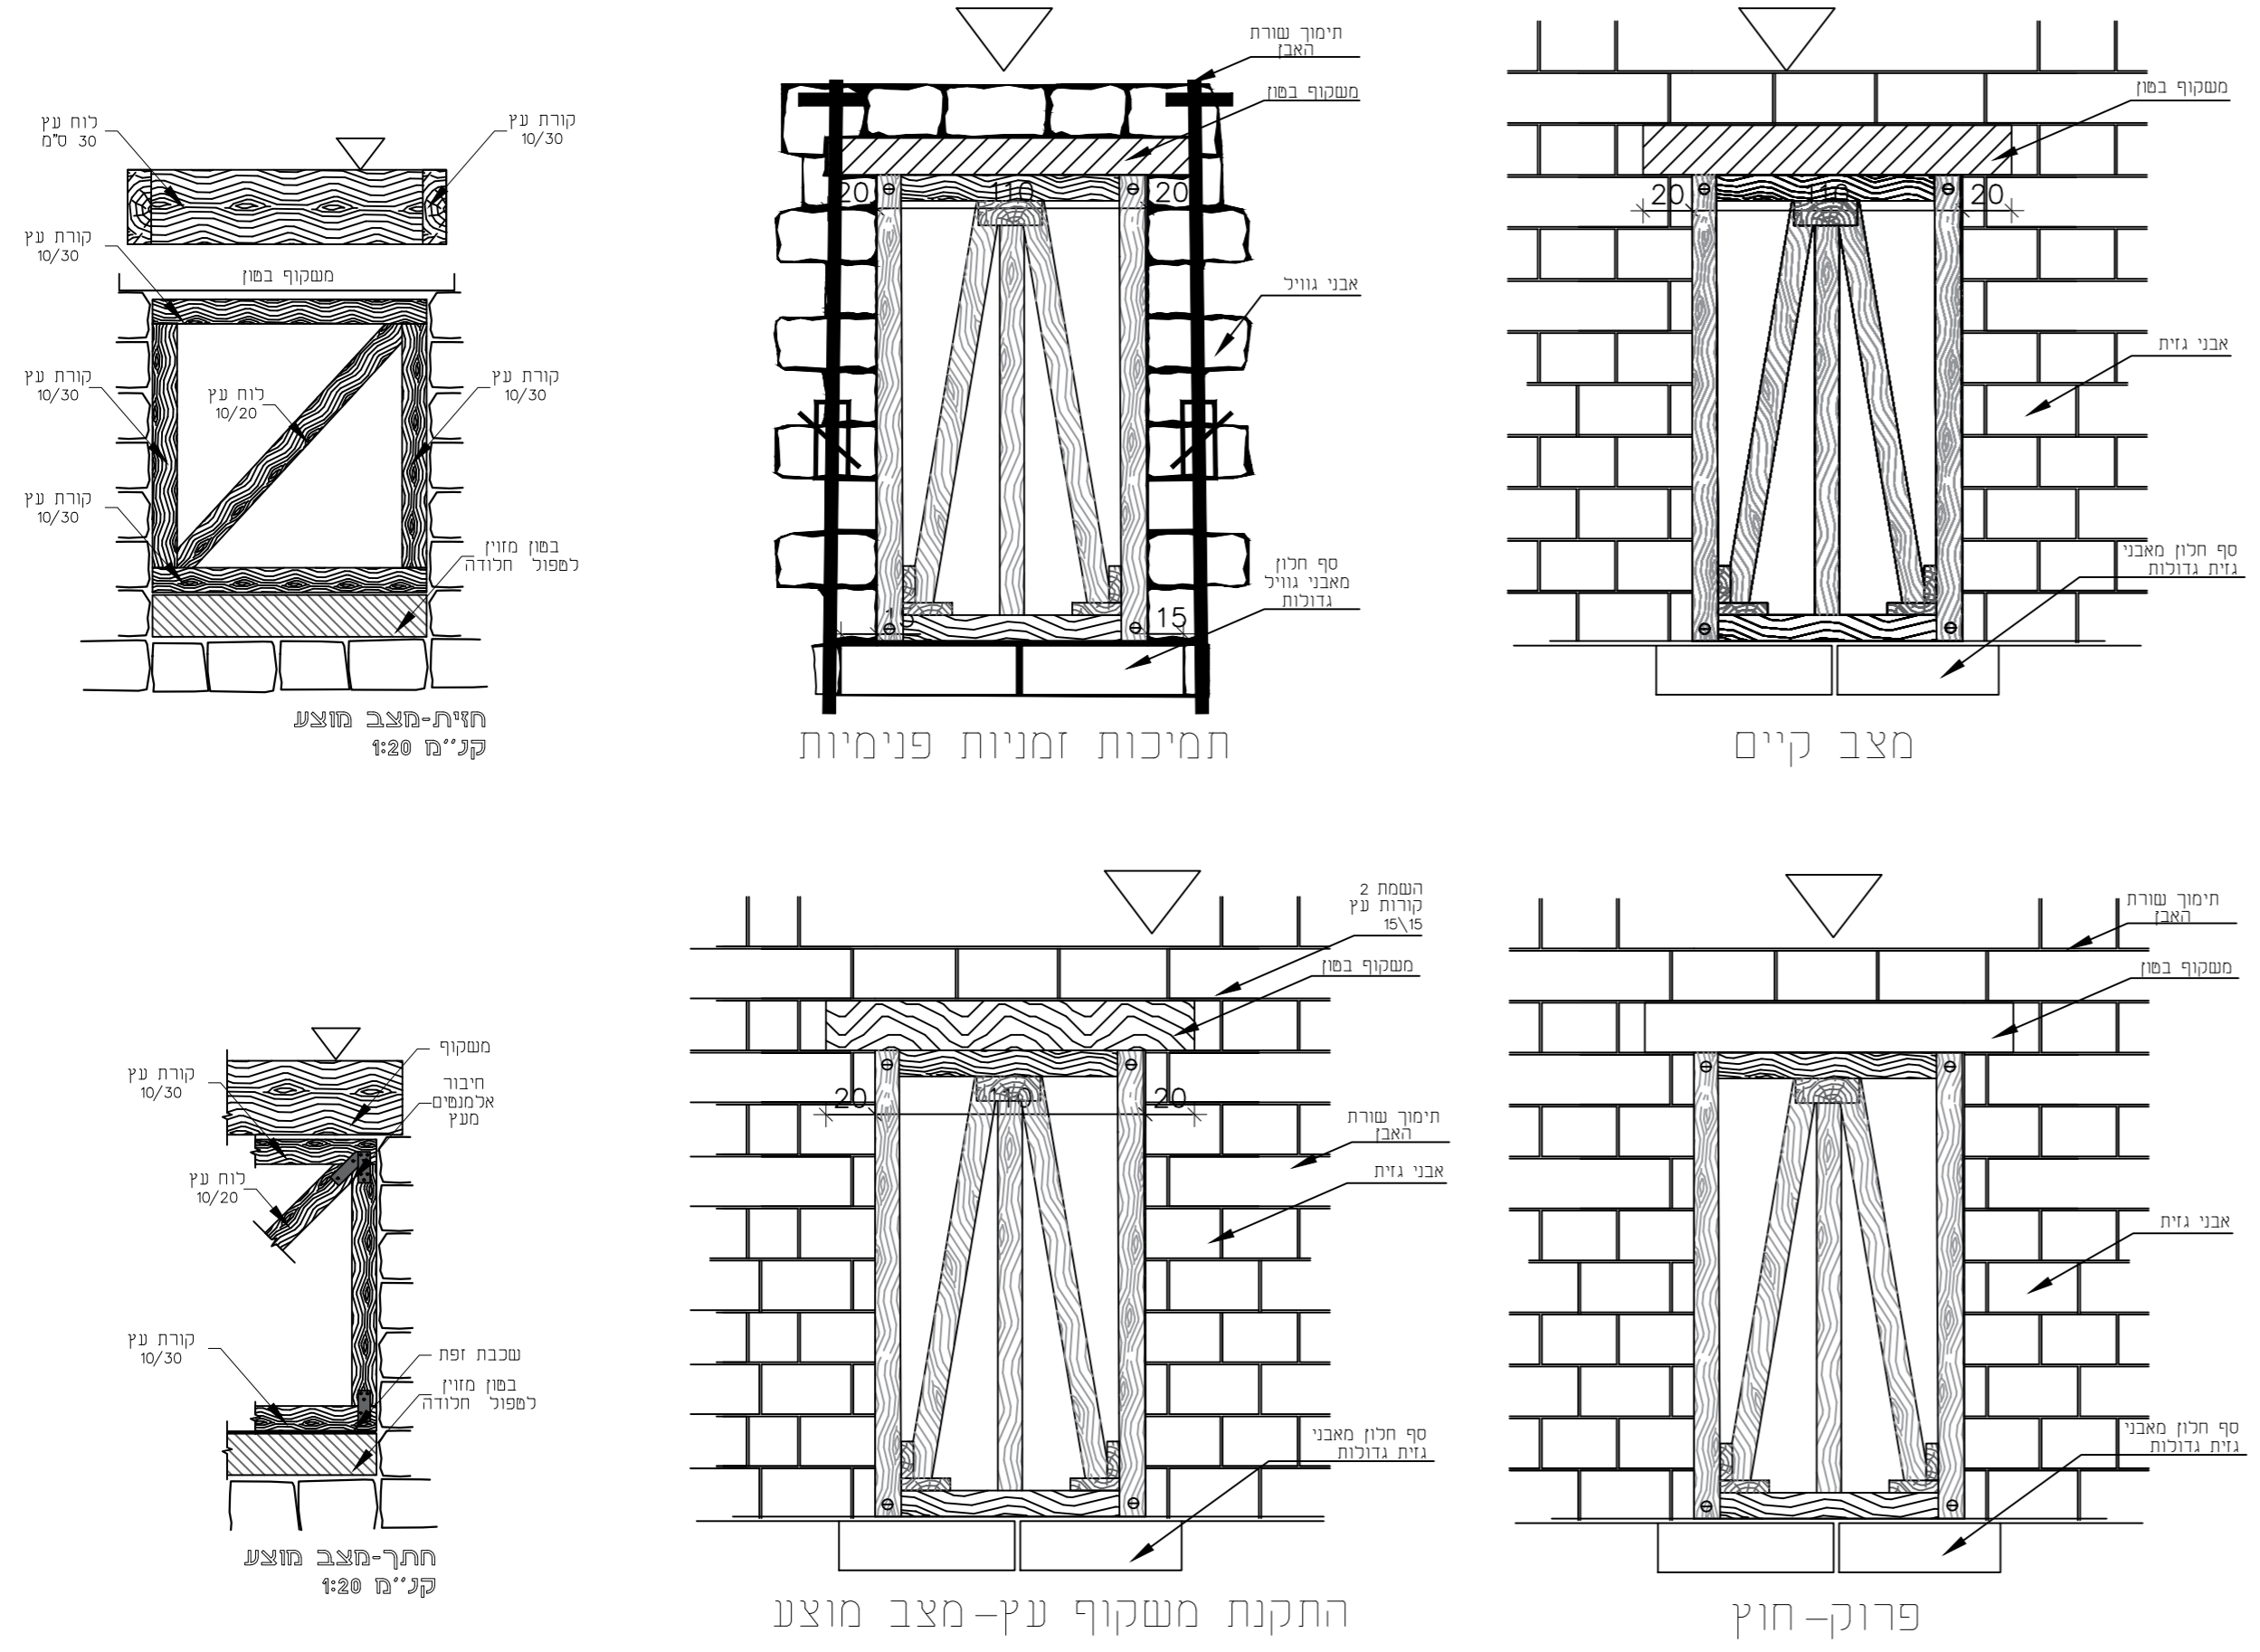

מפרט מס' 5 - תמיכות זמניות לפתחים

הנחיות שימוריות:
 א. סוגי אבן להחליפה ע"פ הקיים בשטח או בהתאם לדרישות המחכנ.
 ב. הכנסת אבנים לא תקינות עם כוסי אדמה/סדוקות/מתפוררות לא יתקבלו ויידרש פרוק מיידי.
 ג. ככל חומרי המליטה ע"ב סיד יאושר ע"י המחכנ ו/או ינתן מפרט שכני מותאם.
 ד. לפני תחילת ביצוע "גראופינג" יש לקבל את אישור המחכנ למיקום, דלילות החומר וקוטר המעברים.
 ה. באחריות הקבלן דווח על הזרקה גראופינג.
 ו. ככל עבודות הפרוק יבוצעו בעבודת ידיום כלבד חורף ביצוע זריר ללא פגיעה באלמנטים צמודים כגון: קירות, אומנות, וכו'.

הנחיות כלליות:
 - יש לקרוא תוכנית זו יחד עם התכנית האדריכלית.
 - יש לקרוא את כל התכניות יחד.
 - אין לקחת מידות ע"י מדידה מהתכנית.
 - על הקבלן לבדוק את כל המידות לפני ביצוע העבודה, במקרה של ספק או אי התאמה יש לפנות למהנדס.
 - אין לבצע יציקות ללא אישור מהמהנדס בכתב.
 - התוכניות ישארו רכושו הפרטי של המהנדס. העבודה תבוצע ע"י קבלן רשום.
 - באחריות הקבלן להביא מהנדס ממעמו ולאשר הפיגומים בכתב לפני היציקה.
 - אין לבצע כל עבודה ע"פ תוכנית זו ללא רשיון בנייה בר חוקף.

תכנון: אינג' יעקב שפר	תאריך: 18.03.24
בקרה: אינג' יעקב שפר	ר.מ.ס: 0024623
שרטוט: לאה דודי	
אישור: אינג' יעקב שפר	

שפרון מהנדסים
 Schaffer & Ronen
 Conservation Engineering
 הנדסה ושימור מבנים
 34 Dora Yehuda St., Jerusalem, 9423001 | 9423001, 9423001
 34 דורה יחודא סט. ירושלים 9423001 | 9423001, 9423001
 e-mail: office@shimeng.com.il | טל: 972-2-6221072 | פקס: 972-2-6221072

החזמים:	חלי"פ עכו
שם הפרויקט:	קמרונות תחת המגדלור
שם התוכנית:	מפרטים 4,5 - תמיכות זמניות ותמיכות זמניות לפתחים
גליון: 10 מתוך 25	קניין: משנתה 04.07.24
גליונות אלו: עשוי לשינוי	עריכת: עשוי לשינוי
	למכרה: לביצוע