




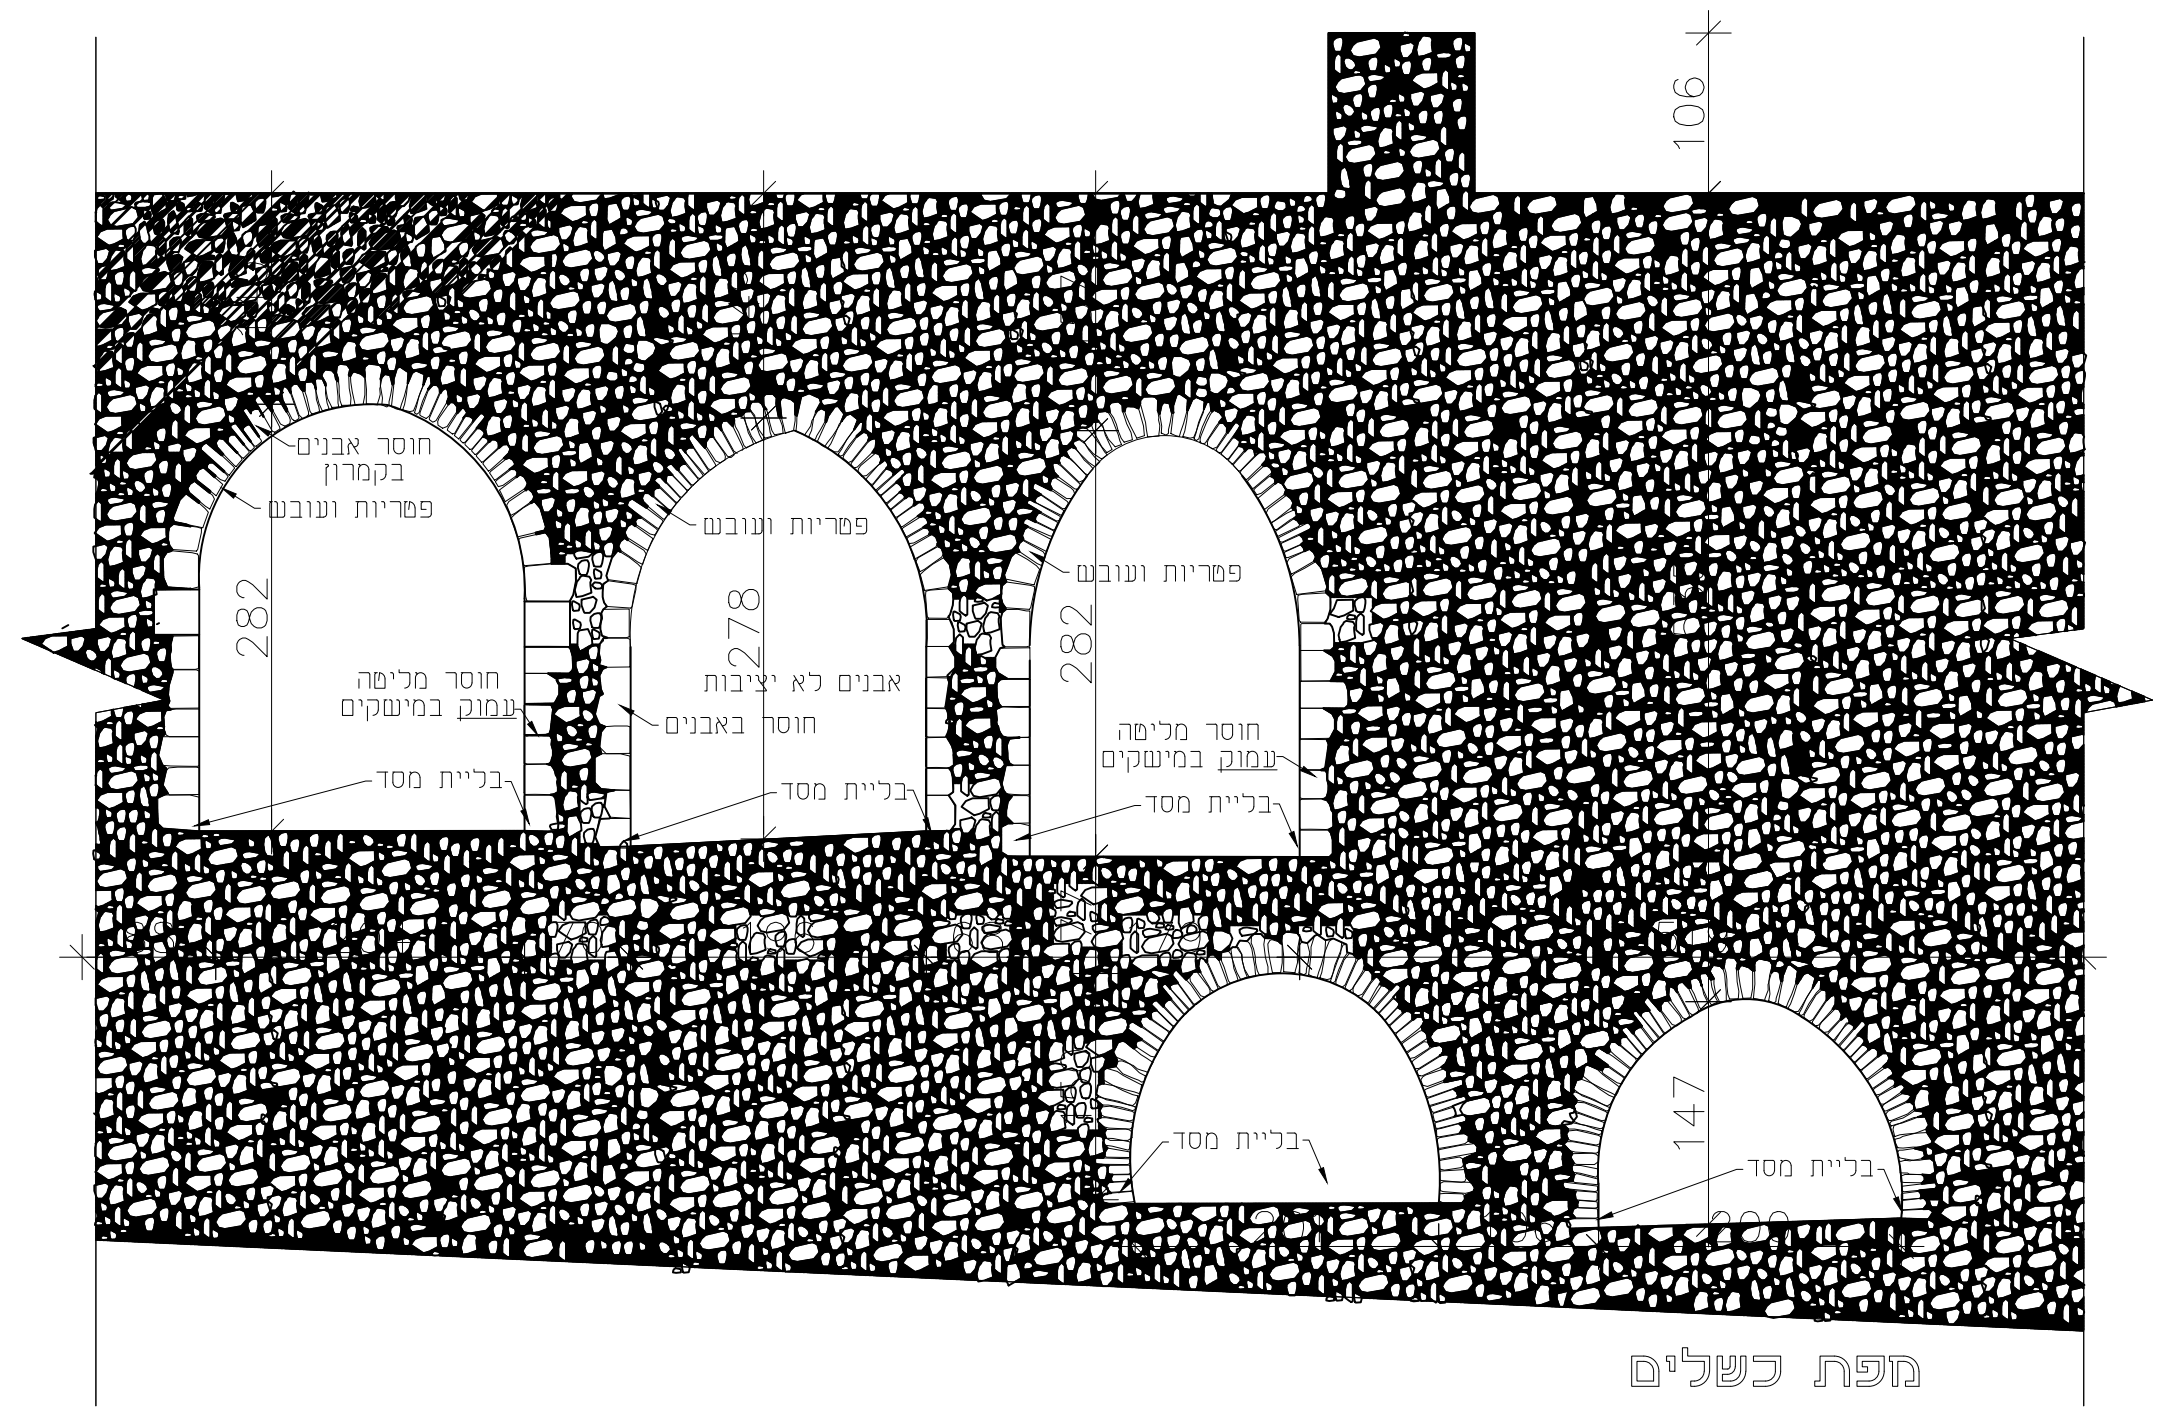

חפּת כשלים
חתר 10-10

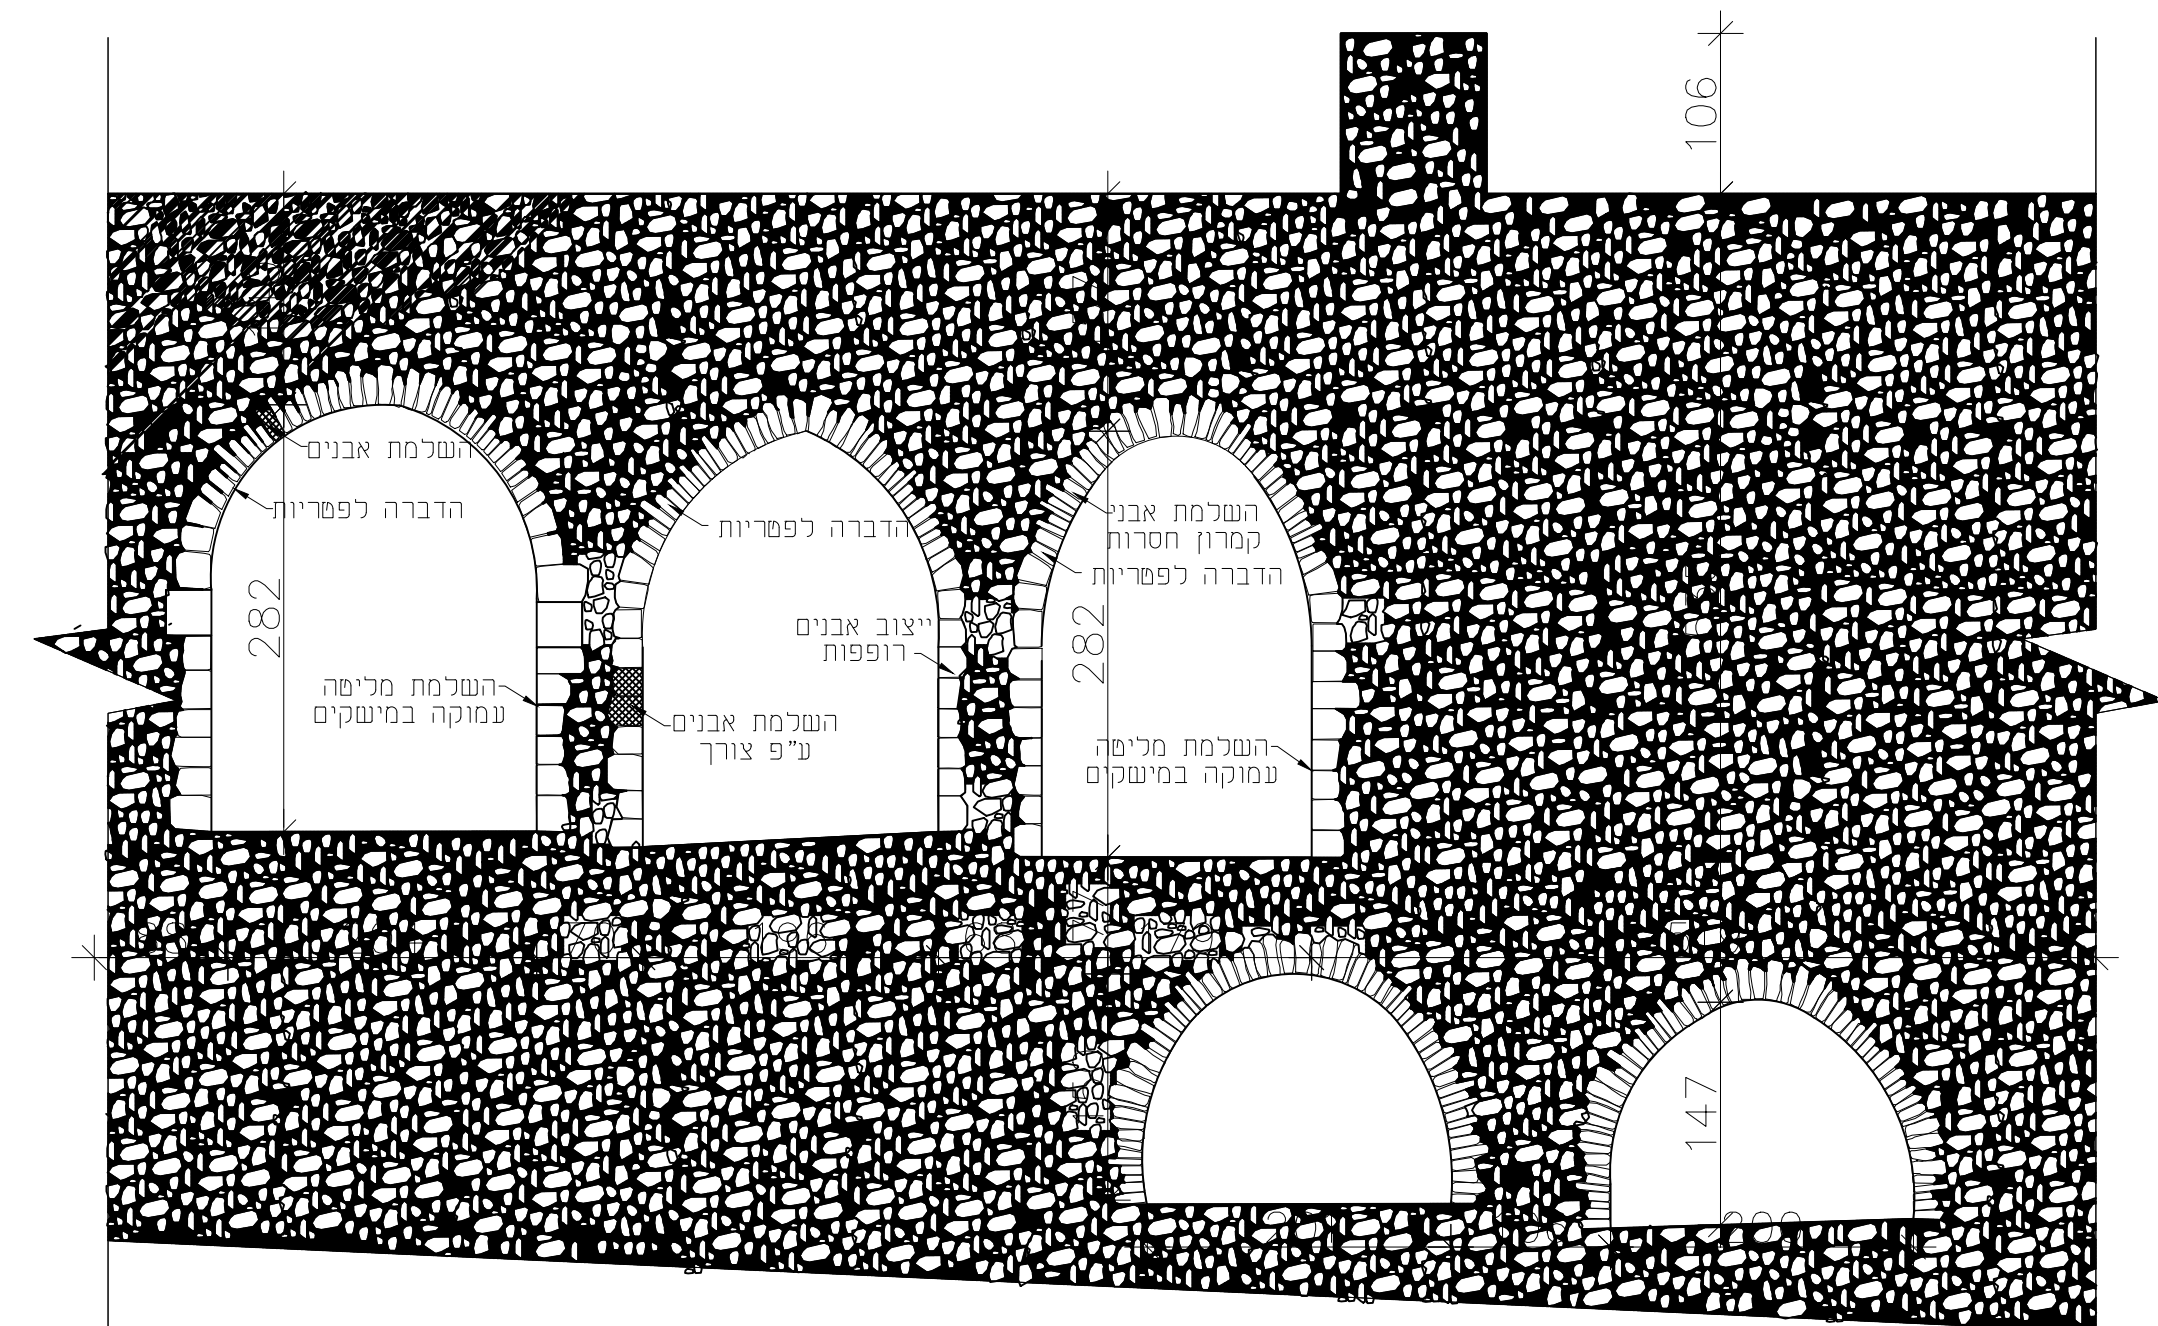

פתרונות הנדסיים מוצעים
חתר 10-10

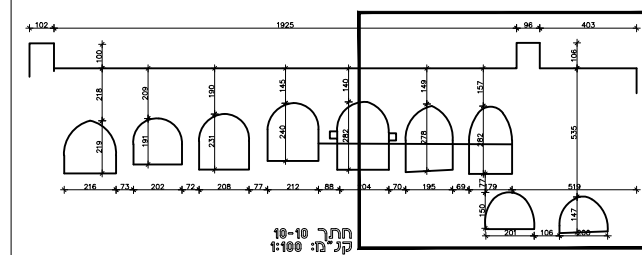

הנחיות שימוריות:
א. סוגי אבן להחלפה ע"פ הקיים בשטח או בהתאם לדרישות המחכנ.
ב. הכנסת אבנים לא תקינות עם כיסי אדמה/סדוקות/מתפוררות לא יתקבלו ויידרש פרוק מידי.
ג. כל חומרי המליפה ע"ב סיד יאושר ע"י המחכנ ו/או ינתן מפרט שכני מותאם.
ד. לפני תחילת ביצוע "גראופינג" יש לקבל את אישור המחכנ למיקום, דלילות החומר וקוטר המעברים.
ה. באחריות הקבלן דווח על הזרקת גראופינג.
ו. כל עבודות הפרוק יבוצעו בעבודת ידיים בלבד חוץ ביצוע זחיר ללא פגיעה באלמנטים צמודים כגון: קירות, אומנות, וכו'.

הנחיות כלליות:
-יש לקרוא תוכנית זו יחד עם התכנית האדריכלית.
-יש לקרוא את כל התכניות יחד.
-אין לקחת מידות ע"י מדידה מהתכנית.
-על הקבלן לבדוק את כל המידות לפני ביצוע העבודה, במקרה של ספק או אי התאמה יש לפנות למהנדס.
-אין לבצע יציקות ללא אישור מהמהנדס בכתב.
-התוכניות ישארו רכושן הפרטי של המהנדס.
-העבודה תבוצע ע"י קבלן רשום.
באחריות הקבלן להביא מהנדס משעמו ולאשר הפיגומים בכתב לפני היציקה.
-אין לבצע כל עבודה ע"פ תוכנית זו ללא רשיון בנייה בר חוקף.

תכנון:	אינ' יעקב שפר	תאריך:	18.03.24
בקרה:	אינ' יעקב שפר	ר.מס':	0024623
שרטוט:	לאה דוידי	אישור:	אינ' יעקב שפר

שפרון מהנדסים
Schaffer & Ronen
Conservation Engineering
הנדסה ועיבוד מבנים
34 Ben Yehuda St, Jerusalem, 9423001 | 9423001 | 9423001
טלפקס: +972-2-6221072 | טל: 0024623 | e-mail: office@schaffroneng.com

המזמין: _____
חל"פ עכו _____
שם הפרויקט: _____
קמרונות תחת המגדלור
שם התוכנית: **חפּת כשלים ופתרונות הנדסיים מוצעים בחתר מקומי 10-10**
גליון: 7 מתוך 25
קנין: משתנה
עידכון: 04.07.24
גליונות אלו: _____
לעין: _____
למכר: _____
לביצוע: _____