





פרט ייצוב קצה הקמרון  
תכנית  
שלב א

קנ"מ 1:50

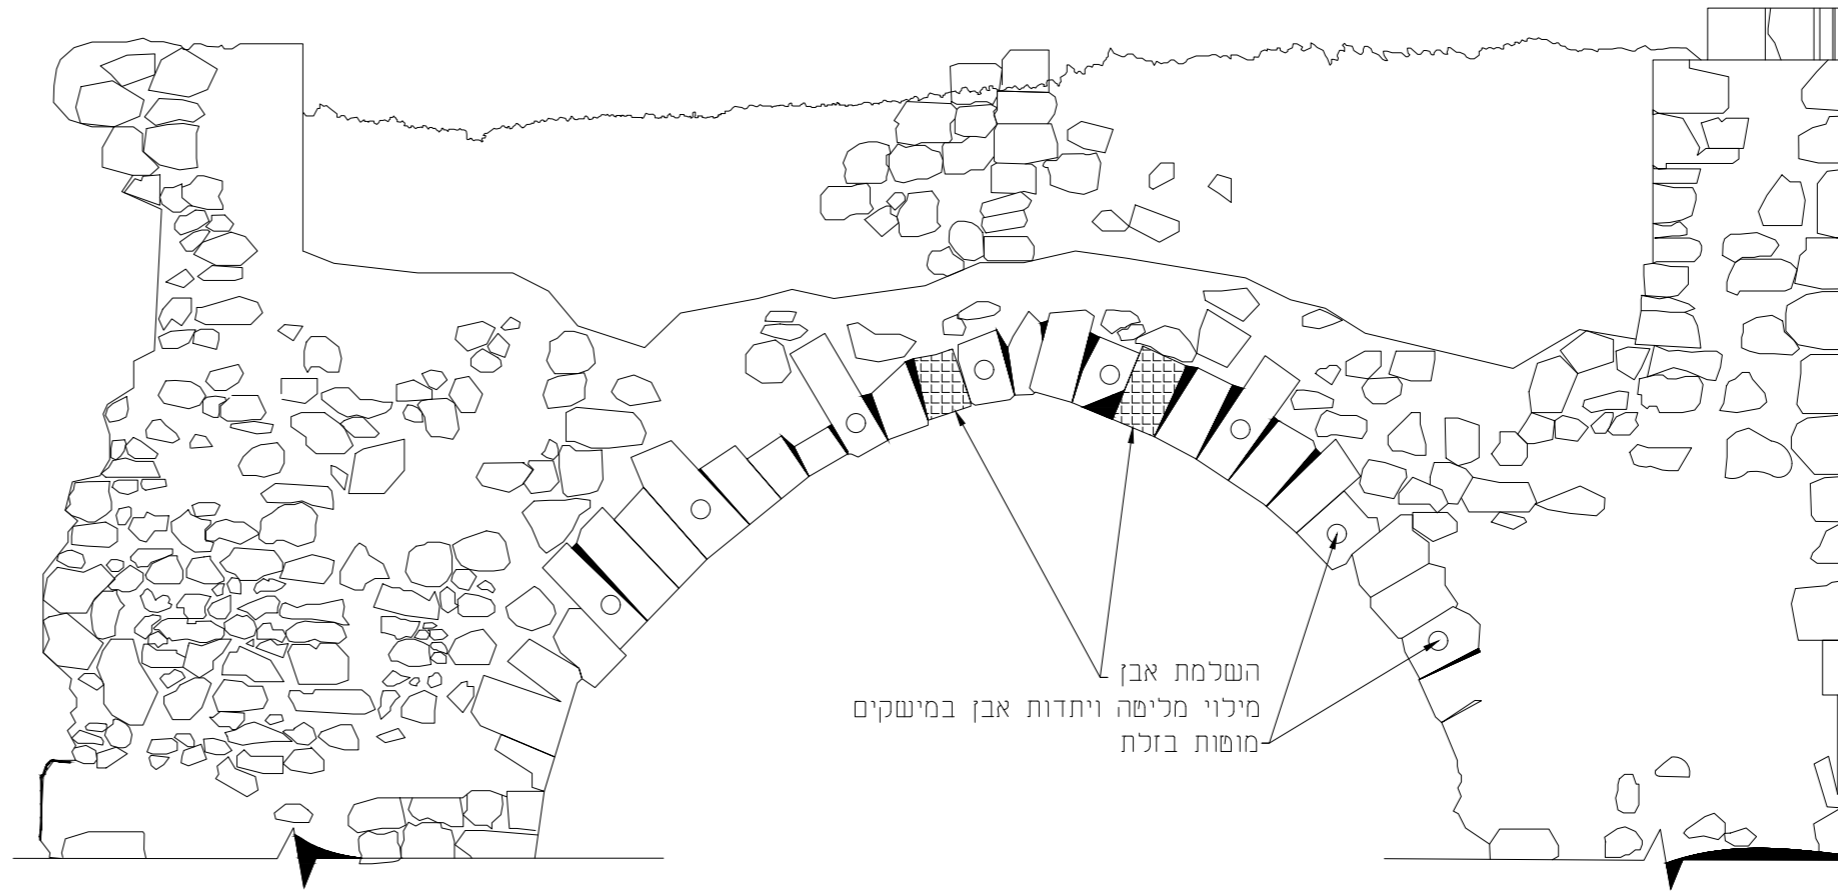


פרט ייצוב קצה הקמרון  
חזית  
שלב א

קנ"מ 1:50

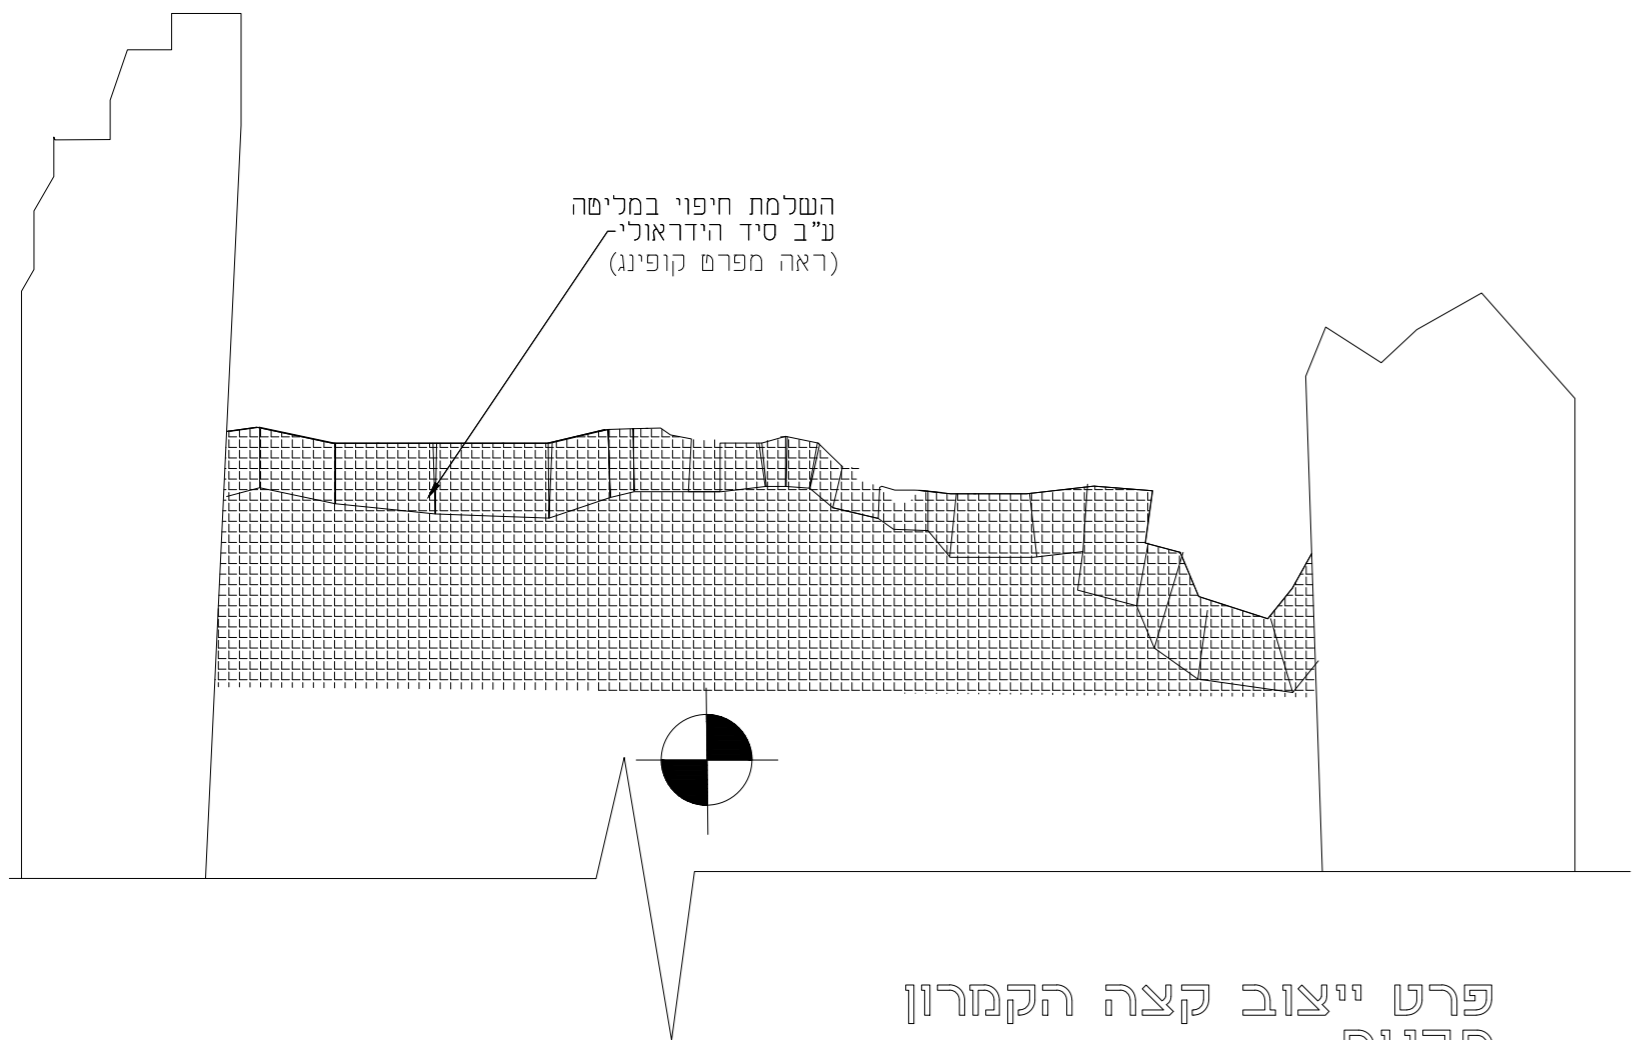

פרט ייצוב קצה הקמרון  
תכנית  
שלב ב

קנ"מ 1:50

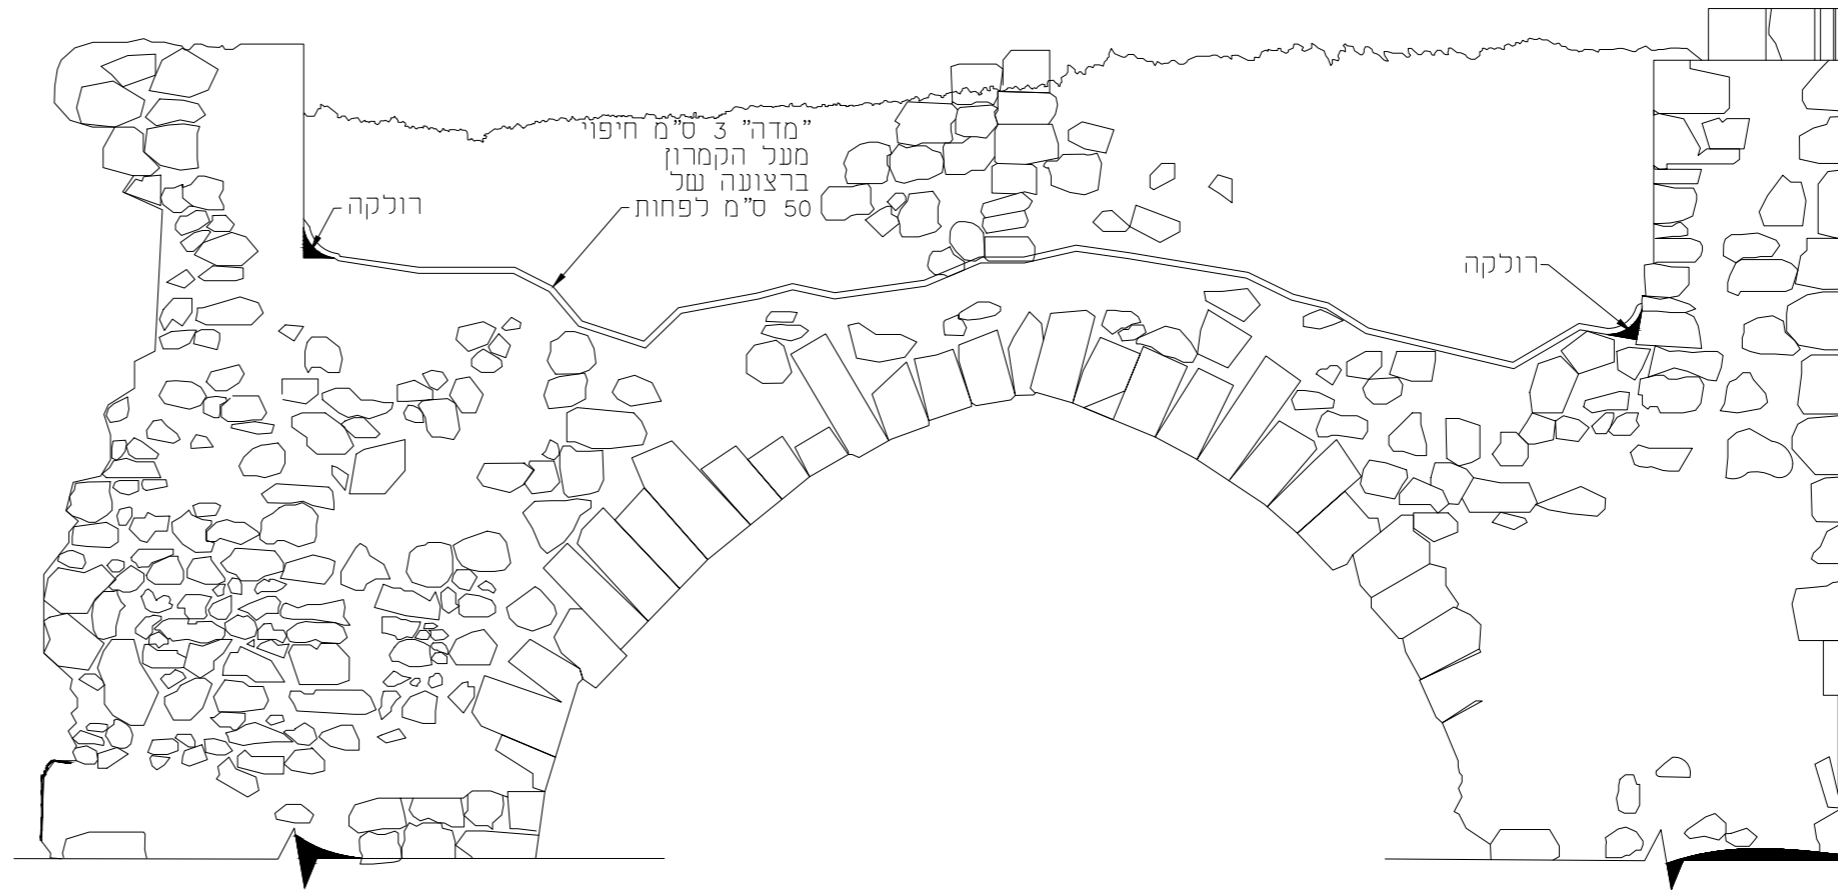

פרט ייצוב קצה הקמרון  
חזית  
שלב ב

קנ"מ 1:50

**הנחיות שימוריות:**  
א. סוגי אבן להחלפה ע"פ הקיים בשטח או בהתאם לדרישות המחכך.  
ב. הכנסת אבנים לא תקינות עם כוסי אדמה/סדוקות/מתפוררות לא יתקבלו ויידרש פרוק מיידי.  
ג. כל חומרי המליטה ע"ב סיד יאושר ע"י המתכנן ו/או ינתן מפרט שכני מותאם.  
ד. לפני תחילת ביצוע "גראופינג" יש לקבל את אישור המתכנן למיקום, דלילות החומר וקוטר המעברים.  
ה. באחריות הקבלן דווח על הזרקה גראופינג.  
ו. כל עבודות הפרוק יבוצעו בעבודת ידיים בלבד חוץ ביצוע זהיר ללא פגיעה באלמנטים צמודים כגון: קירות, אומנות, וכו'.

**הנחיות כלכליות:**  
- יש לקרוא תוכנית זו יחד עם התכנית האדריכלית.  
- יש לקרוא את כל התכניות יחד.  
- אין לקחת מידות ע"י מדידה מהתכנית.  
- על הקבלן לבדוק את כל המידות לפני ביצוע העבודה, במקרה של ספק או אי התאמה יש לפנות למהנדס.  
- אין לבצע יציקות ללא אישור מהמהנדס בכתב.  
- התוכניות ישארו רכוש הפרט של המהנדס.  
- העבודה תבוצע ע"י קבלן רשום.  
- באחריות הקבלן להביא מהנדס מסעמו ולאשר הפיגומים בכתב לפני היציקה.  
- אין לבצע כל עבודה ע"פ תוכנית זו ללא רשיון בנייה בר חוקף.

תכנון: אינג' יעקב שפר	תאריך: 18.03.24
בקרה: אינג' יעקב שפר	
שרטוט: לאה דוידי	ר.מס': 0024623
אישור: אינג' יעקב שפר	

**שפר רון מהנדסים**  
Schaffer & Ronen  
Conservation Engineering  
הנדסה ושימור מבנים  
34 Ben Yehuda St., Jerusalem, 9423001 | 9423001, 9423001  
e-mail: office@shimeng.com, 7-0 | 76/Fax +972-2-6221072, 0527020

הכזמין:	
חלי"פ עכו	
שם הפרויקט:	
קמרונות תחת המגדלור	
שם התוכנית:	
ייצוב קצה קמרון	
גליון: 21 מתוך 25	קני"מ: משתנה
גליונות אלו: עשין	עידכון: 04.07.24
	למכרז לביצוע