
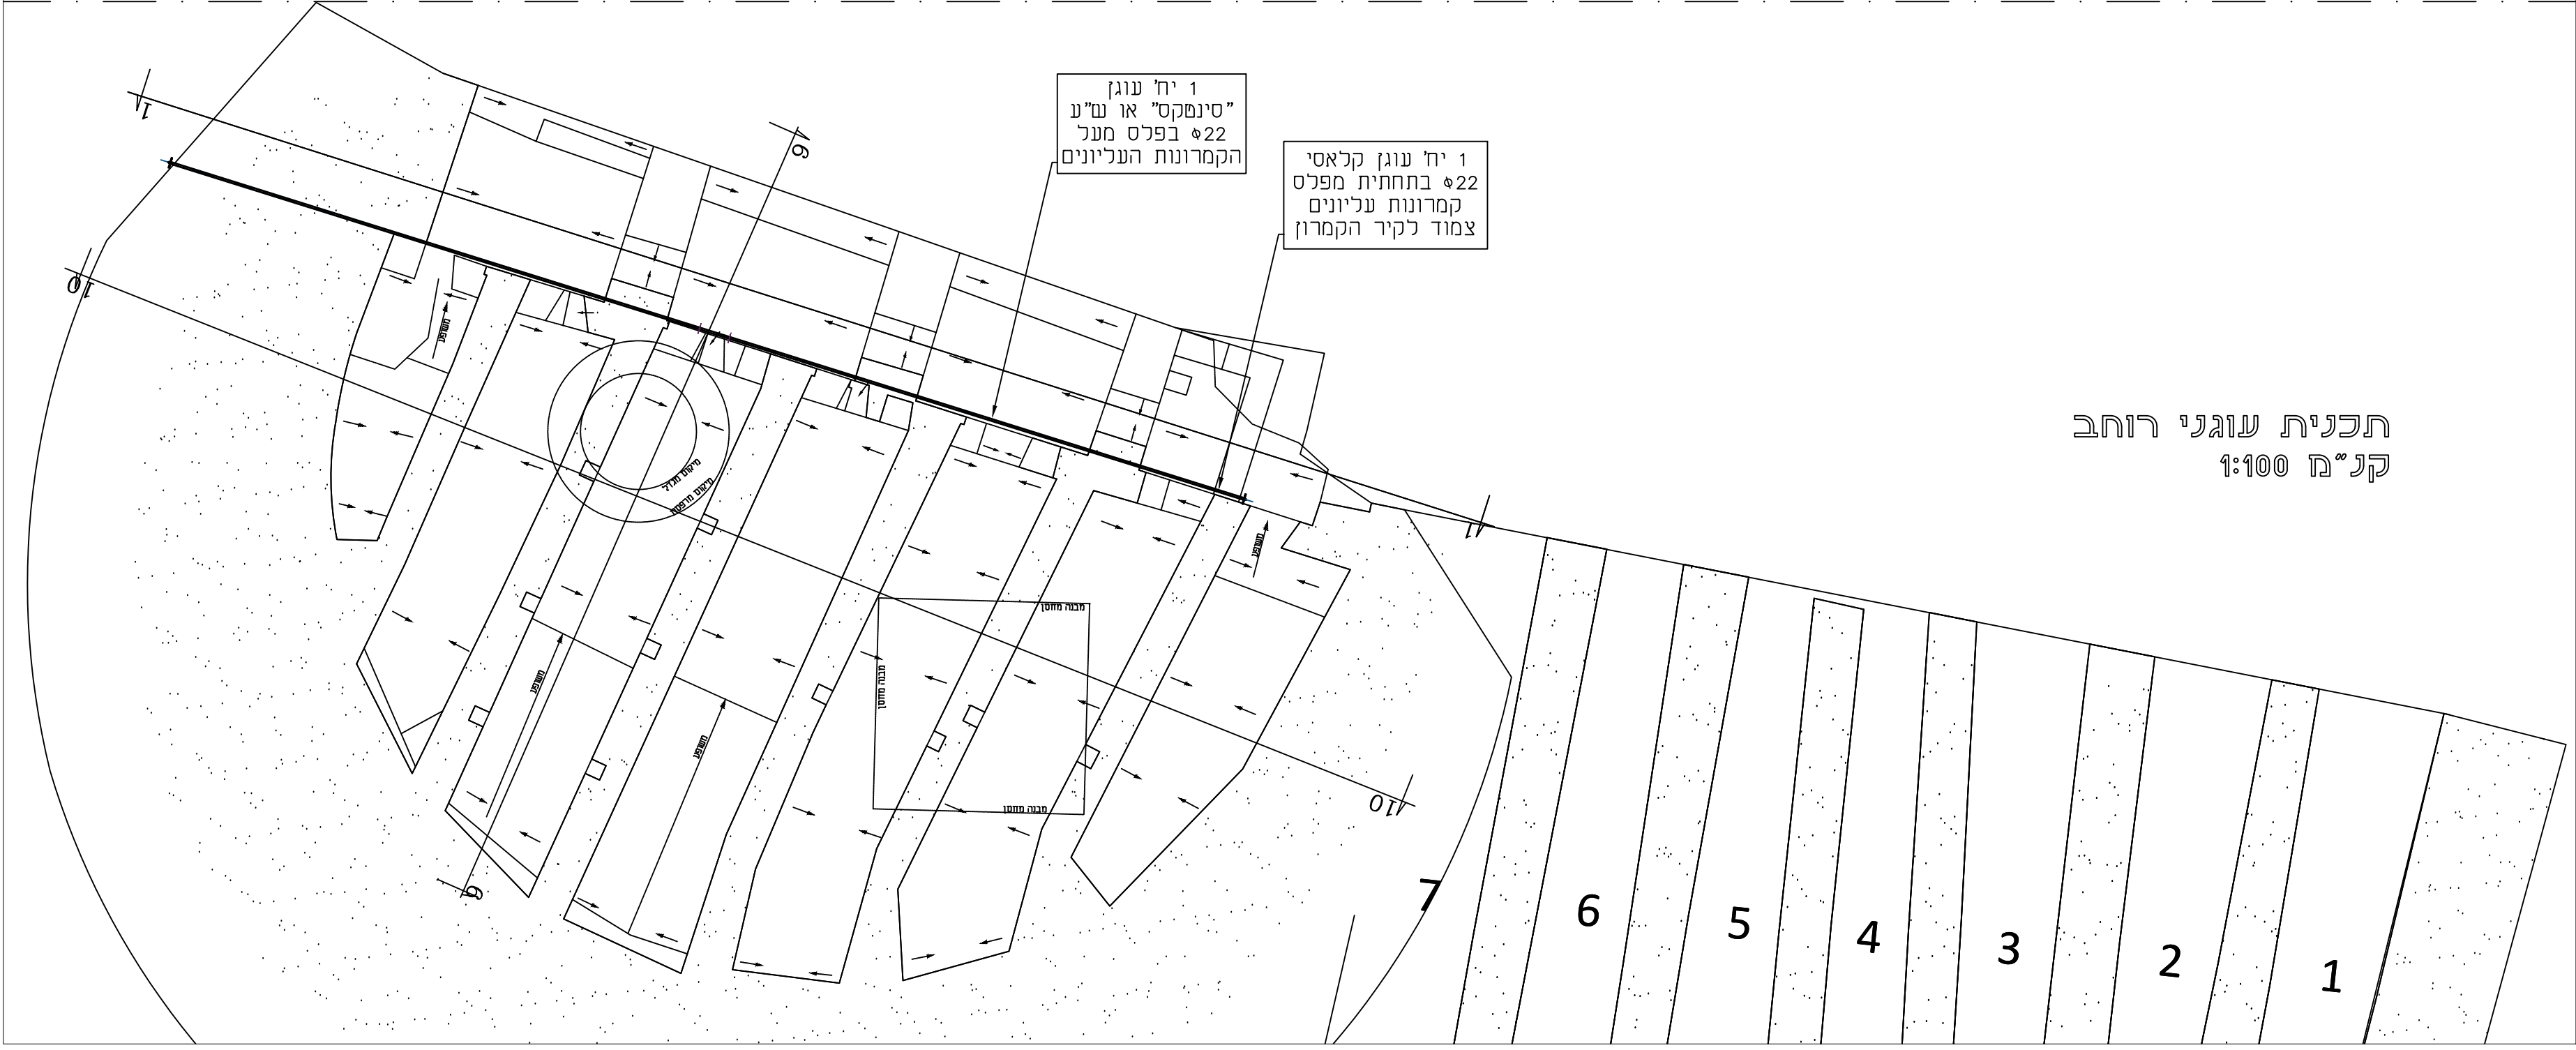


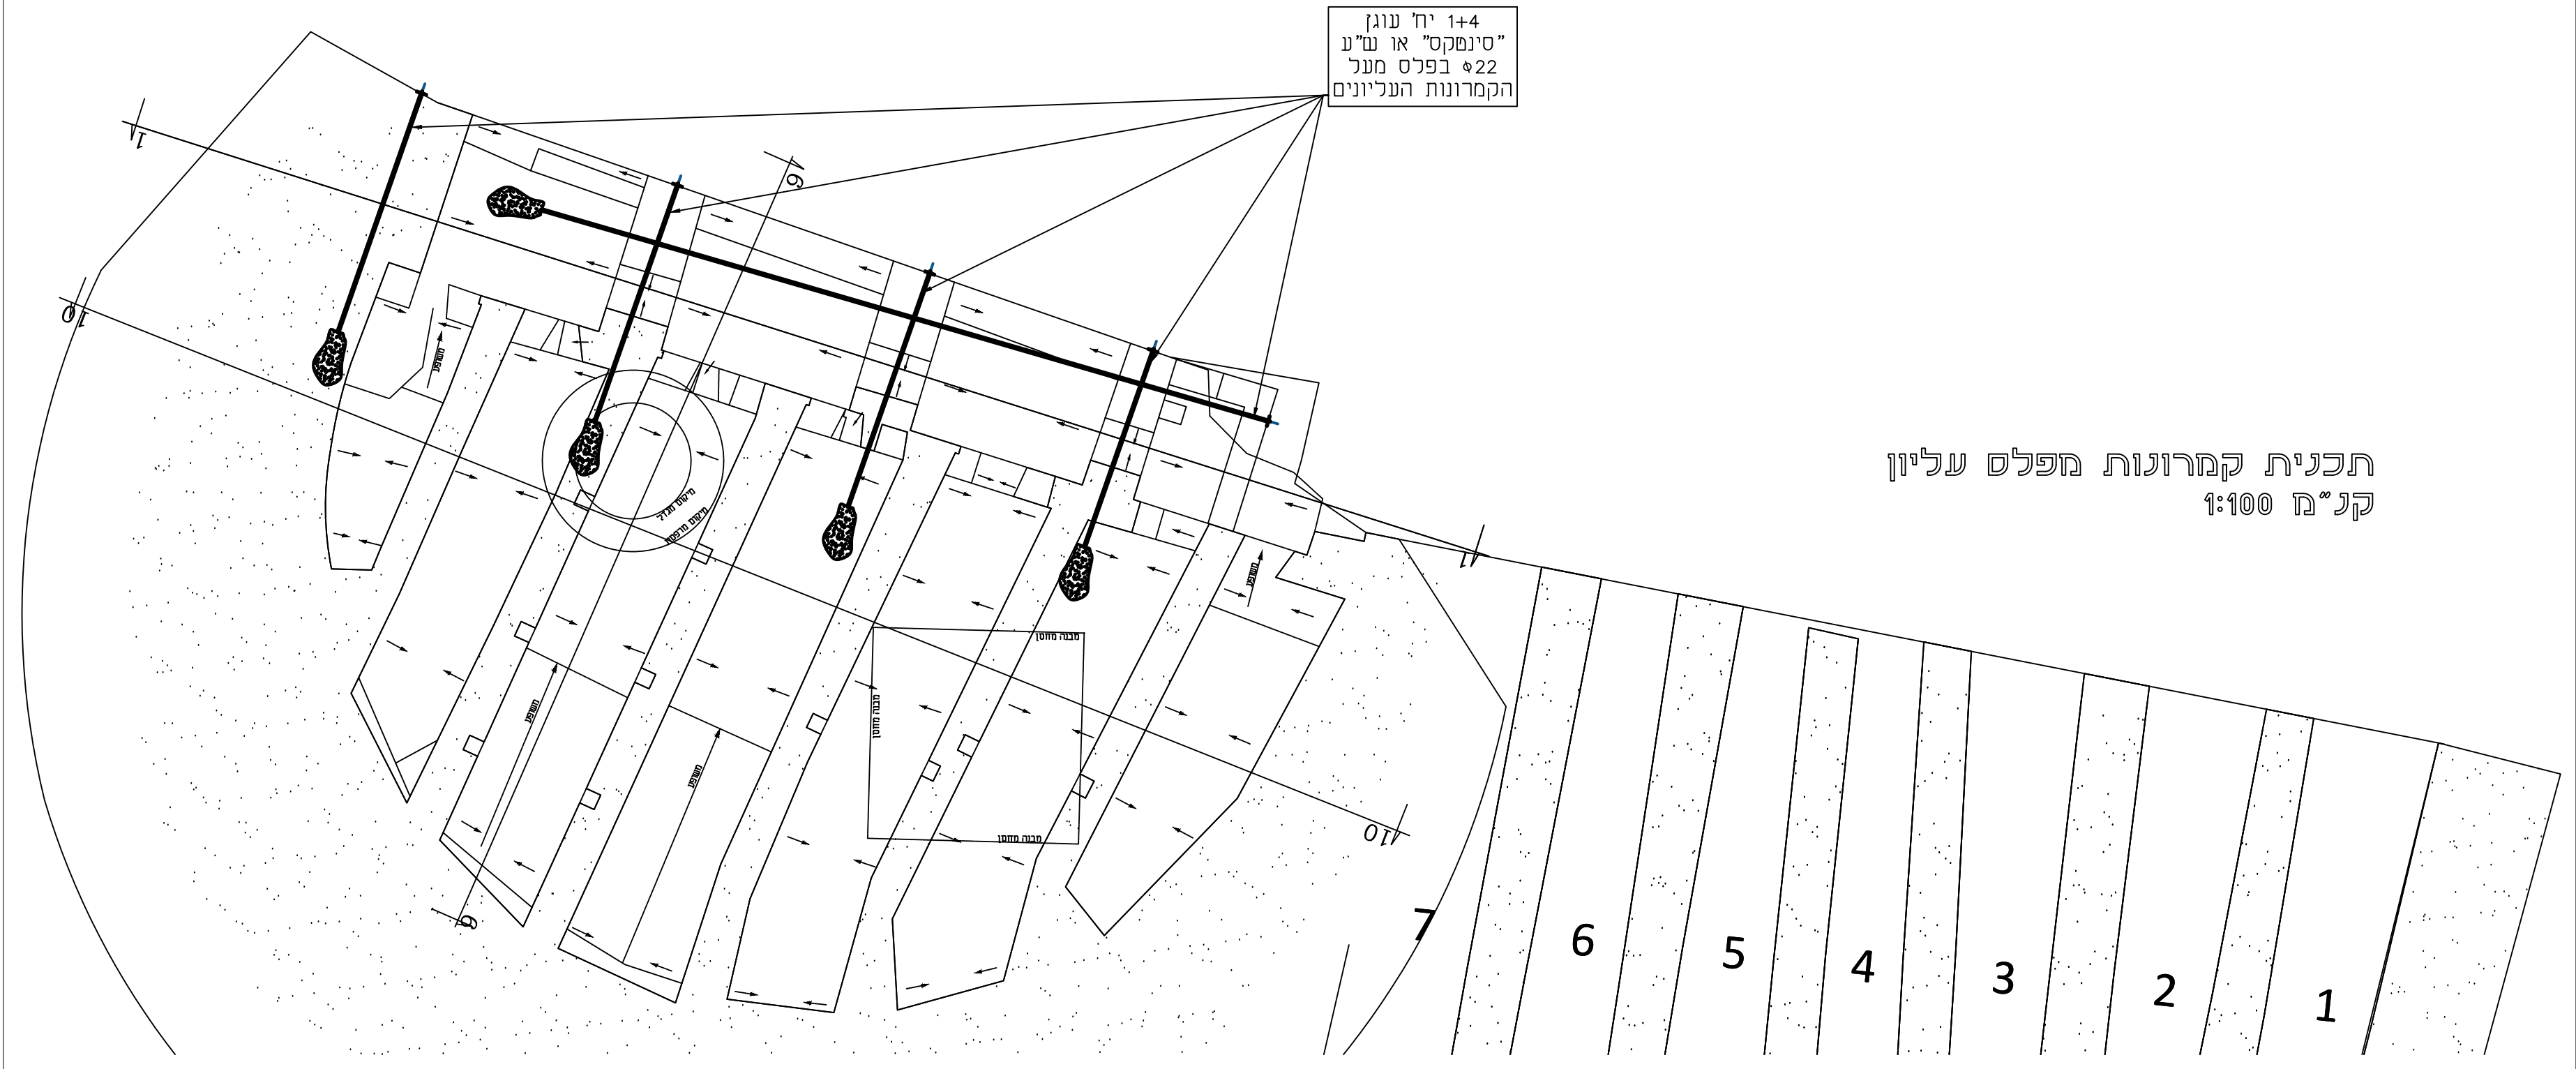

הנחיות שימוריות:
א. סוגי אבן להחלפה ע"פ הקיים בשטח או בהתאם לדרישות המחנך.
ב. הכנסת אבנים לא תקינות עם כיסי אדמה/סדוקות/מתפוררות לא יתקבלו ויידרש פרוק מיידי.
ג. כל חומרי המליטה ע"ב סיד יאושר ע"י המחנך ו/או ינתן מפרט שכני מוחאם.
ד. לפני תחילת ביצוע "גראופינג" יש לקבל את אישור המחנך למיקום, דלילות החומר וקוטר המעברים.
ה. באחריות הקבלן דווח על הזרקת גראופינג.
ו. כל עבודות הפרוק יבוצעו בעבודת ידיים בלבד תוך ביצוע זהיר ללא פגיעה באלמנטים צמודים כגון: קירות, אומנות, וכו'.

הנחיות כלליות:
-יש לקרוא תוכנית זו יחד עם התכנית האדריכלית.
-יש לקרוא את כל התכניות יחד.
-אין לקחת מידות ע"י מדידה מהתכנית.
-על הקבלן לבדוק את כל המידות לפני ביצוע העבודה, במקרה של ספק או אי התאמה יש לפנות למהנדס.
-אין לבצע יציקות ללא אישור מהמהנדס בכתב.
-התוכניות ישארו רכושו הפרטי של המהנדס.
-העבודה תבוצע ע"י קבלן רשום.
באחריות הקבלן להביא מהנדס מסעמו ולאשר הפיגומים בכתב לפני היציקה.
-אין לבצע כל עבודה ע"פ תוכנית זו ללא רשיון בנייה בר תוקף.

תכנון: אינג' יעקב שפר
בקרה: אינג' יעקב שפר
שרטוט: לאה דוידי
אישור: אינג' יעקב שפר
תאריך: 18.03.24
ר.מס': 0024623

שפרון מהנדסים
Conservation Engineering
34 Ben Yehuda st, jersusalem, 9423001 | 9423001 | 9423001
e-mail: office@shaferron.com | תל: 052-4621072 | תל/פאקס: 052-4621072

המזמין:
חל"פ עכו
שם הפרויקט:
קמרונות תחת המגדלור
שם התוכנית:
מיקום עוגנים -תכנית

הליון: 24 מתוך 25
קנין: משתנה
עידכון: 04.07.24
גליונות אלו: 25
לכיוון: לכיוון