




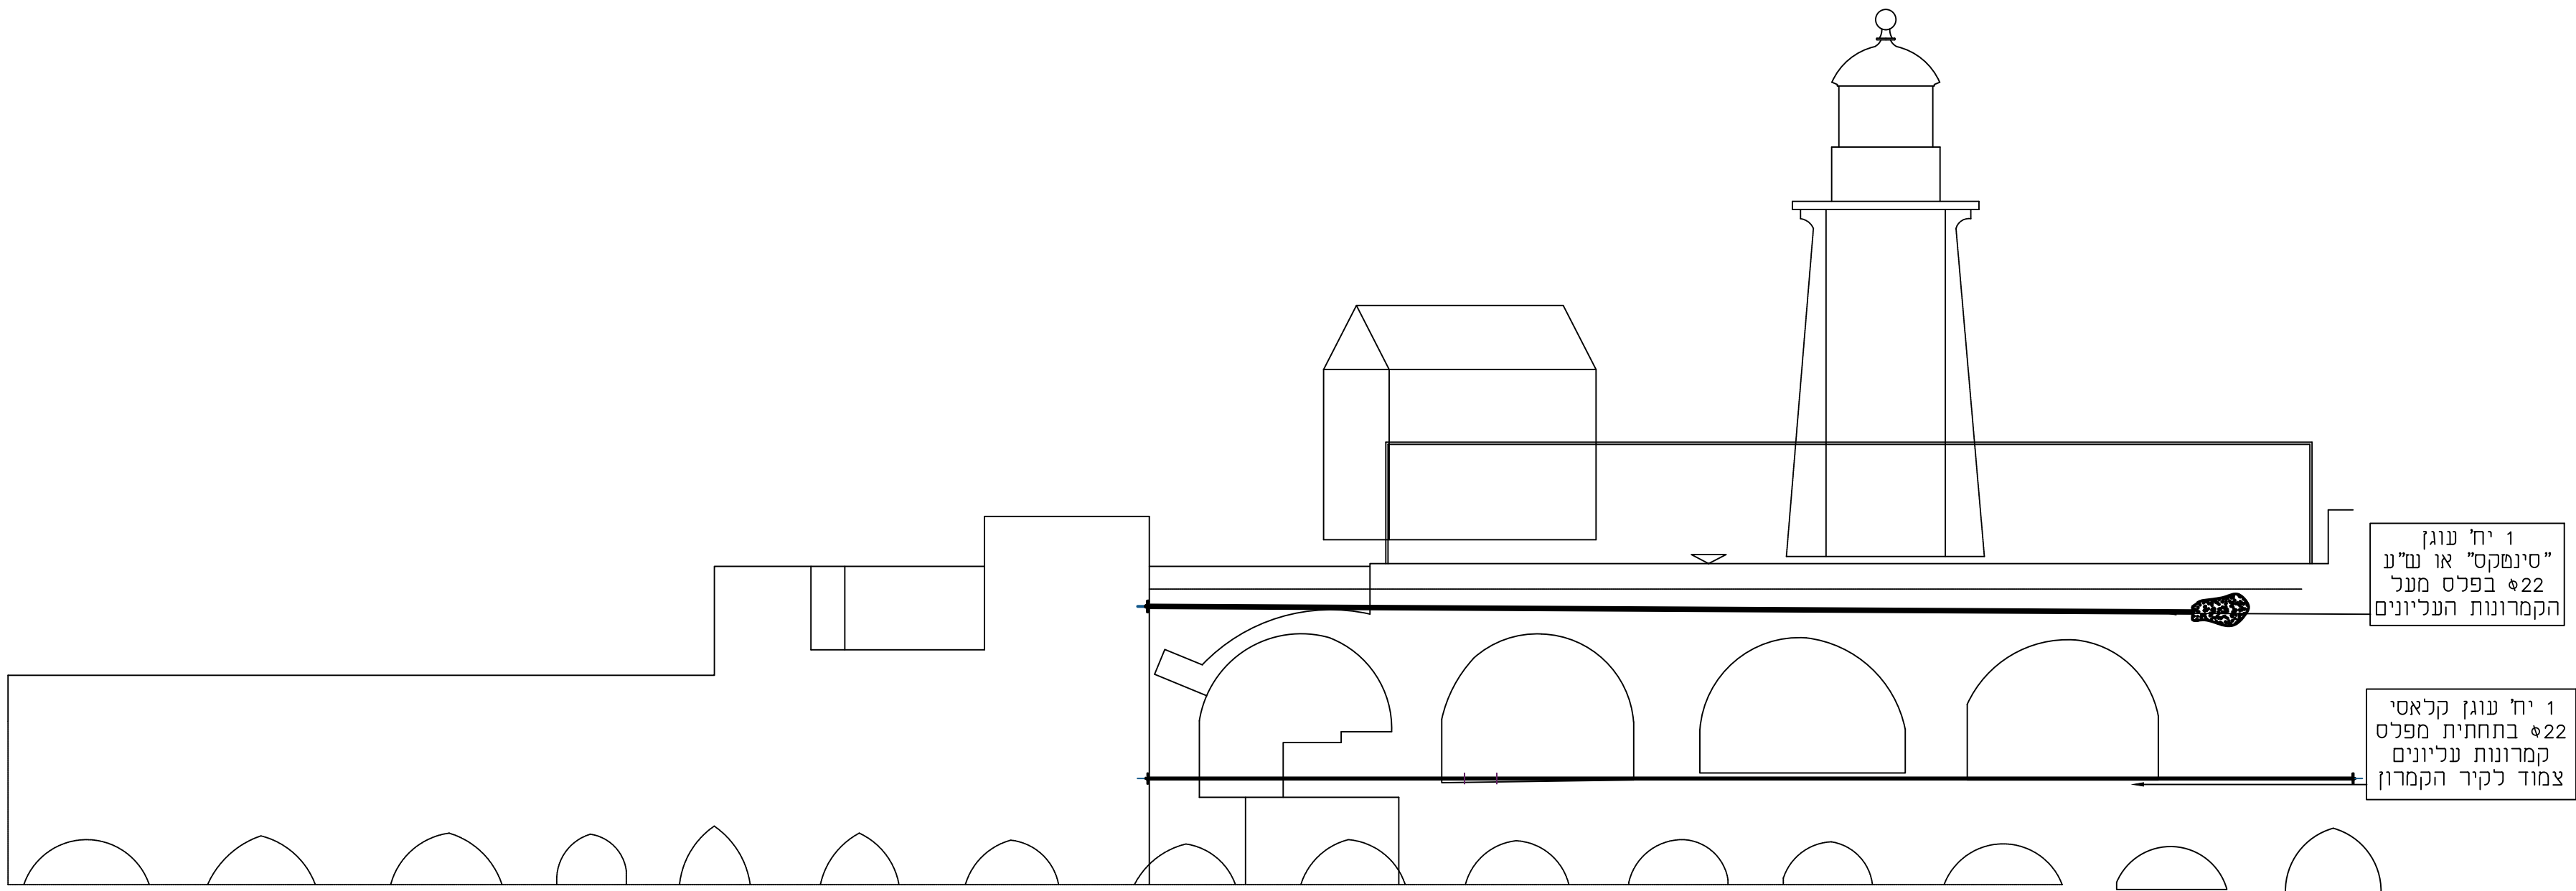

חזית- מיקום עוגנים
קנ"מ: 1:100

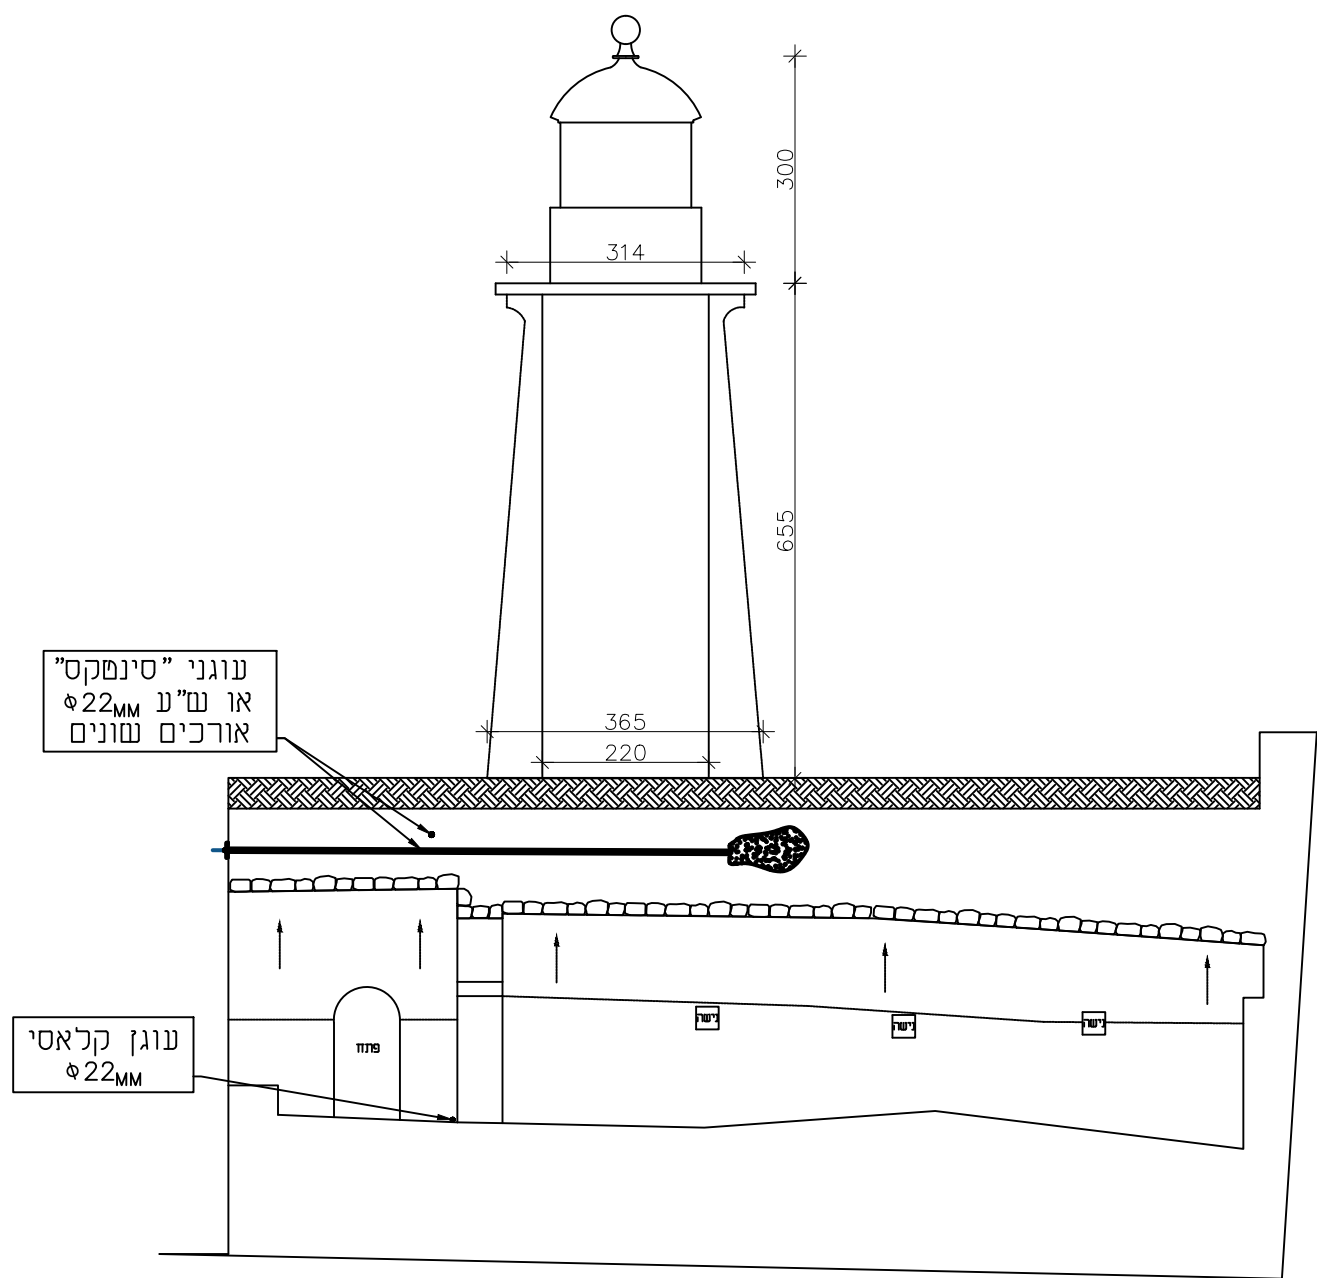

חתך 6-6 מיקום עוגנים
קנ"מ: 1:100

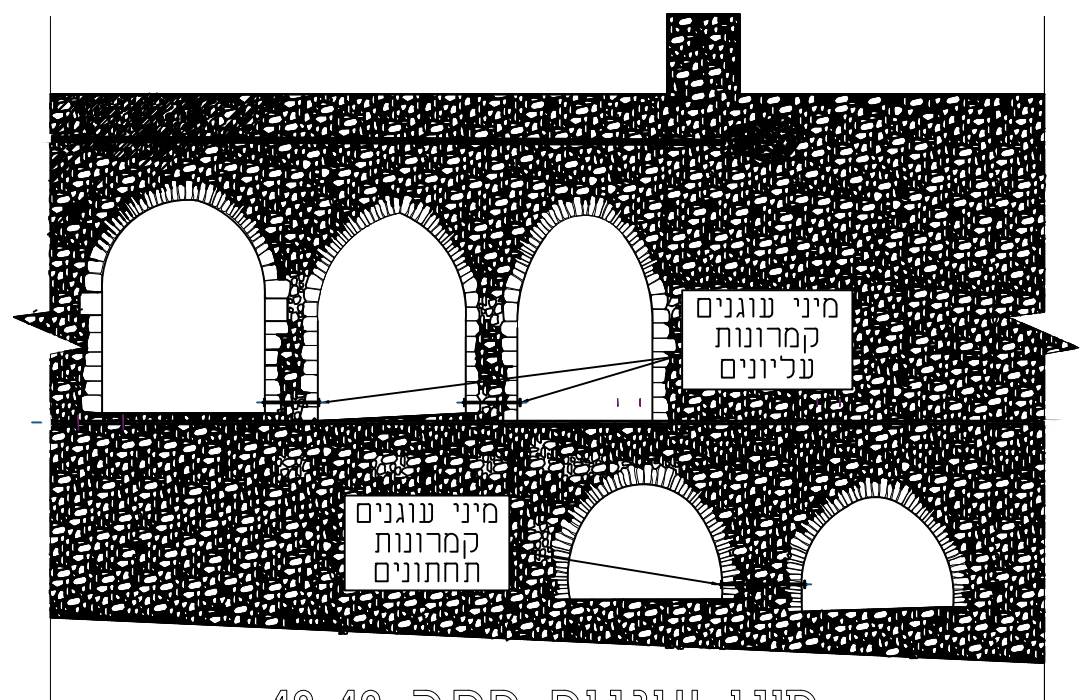


מיני עוגנים חתך 10-10
קנ"מ: 1:100

הנחיות שימוריות:
א. סוגי אבן להחלפה ע"פ הקיים בשטח או בהתאם לדרישות המחכנ.
ב. הכנסת אבנים לא תקינות עם כיסי אדמה/סדוקות/מתפוררות לא יתקבלו ויידרש פרוק מיידי.
ג. כל חומרי המליטה ע"ב סיד יאושר ע"י המחכנ ו/או ינתן מפרט שכני מותאם.
ד. לפני תחילת ביצוע "גראפינג" יש לקבל את אישור המחכנ למיקום, דלילות החומר וקוטר המעברים.
ה. באחריות הקבלן דווח על הזרקת גראפינג.
ו. כל עבודות הפרוק יבוצעו בעבודת ידיים בלבד תוך ביצוע זהיר ללא פגיעה באלמנטים צמודים כגון: קירות, אומנות, וכו'.

הנחיות כלליות:
-יש לקרוא תוכנית זו יחד עם התכנית האדריכלית.
-יש לקרוא את כל התכניות יחד.
-אין לקחת מידות ע"י מדידה מהתכנית.
-על הקבלן לבדוק את כל המידות לפני ביצוע העבודה, במקרה של ספק או אי התאמה יש לפנות למהנדס.
-אין לבצע יציקות ללא אישור מהמהנדס בכתב.
-התוכניות ישארו רכושו הפרטי של המהנדס.
-העבודה תבוצע ע"י קבלן רשום.
באחריות הקבלן להביא מהנדס משעמו ולאשר הפיגומים בכתב לפני היציקה.
-אין לבצע כל עבודה ע"פ תוכנית זו ללא רשיון בנייה בר תוקף.

תכנון: אינג' יעקב שפר	תאריך: 18.03.24
בקרה: אינג' יעקב שפר	
שרטוט: לאה דודי	ר.מס': 0024623
אישור: אינג' יעקב שפר	

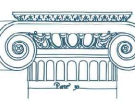

Schaffer & Ronen

Conservation Engineering

שפר ורון מהנדסים

הנדסה ושימור נכסים

34 Ben Yehuda St, Jerusalem, 9423001

טל: 0423001

טלפקס: 04221072-2

0423001

טל: 04221072-2

טלפקס: 04221072-2

החזמין:	
חל"פ עכו	
שם הפרויקט:	
קמרונות תחת המגדלור	
שם התוכנית:	
מיקום עוגנים בחזית ובחתך 10-10 ו- 6-6	
גליון: 25 מתוך 25	קנ"מ: משתנה
עידכון: 04.07.24	עידכון: 04.07.24
גליונות אלו: לעיון	למכרז
לביצוע	