



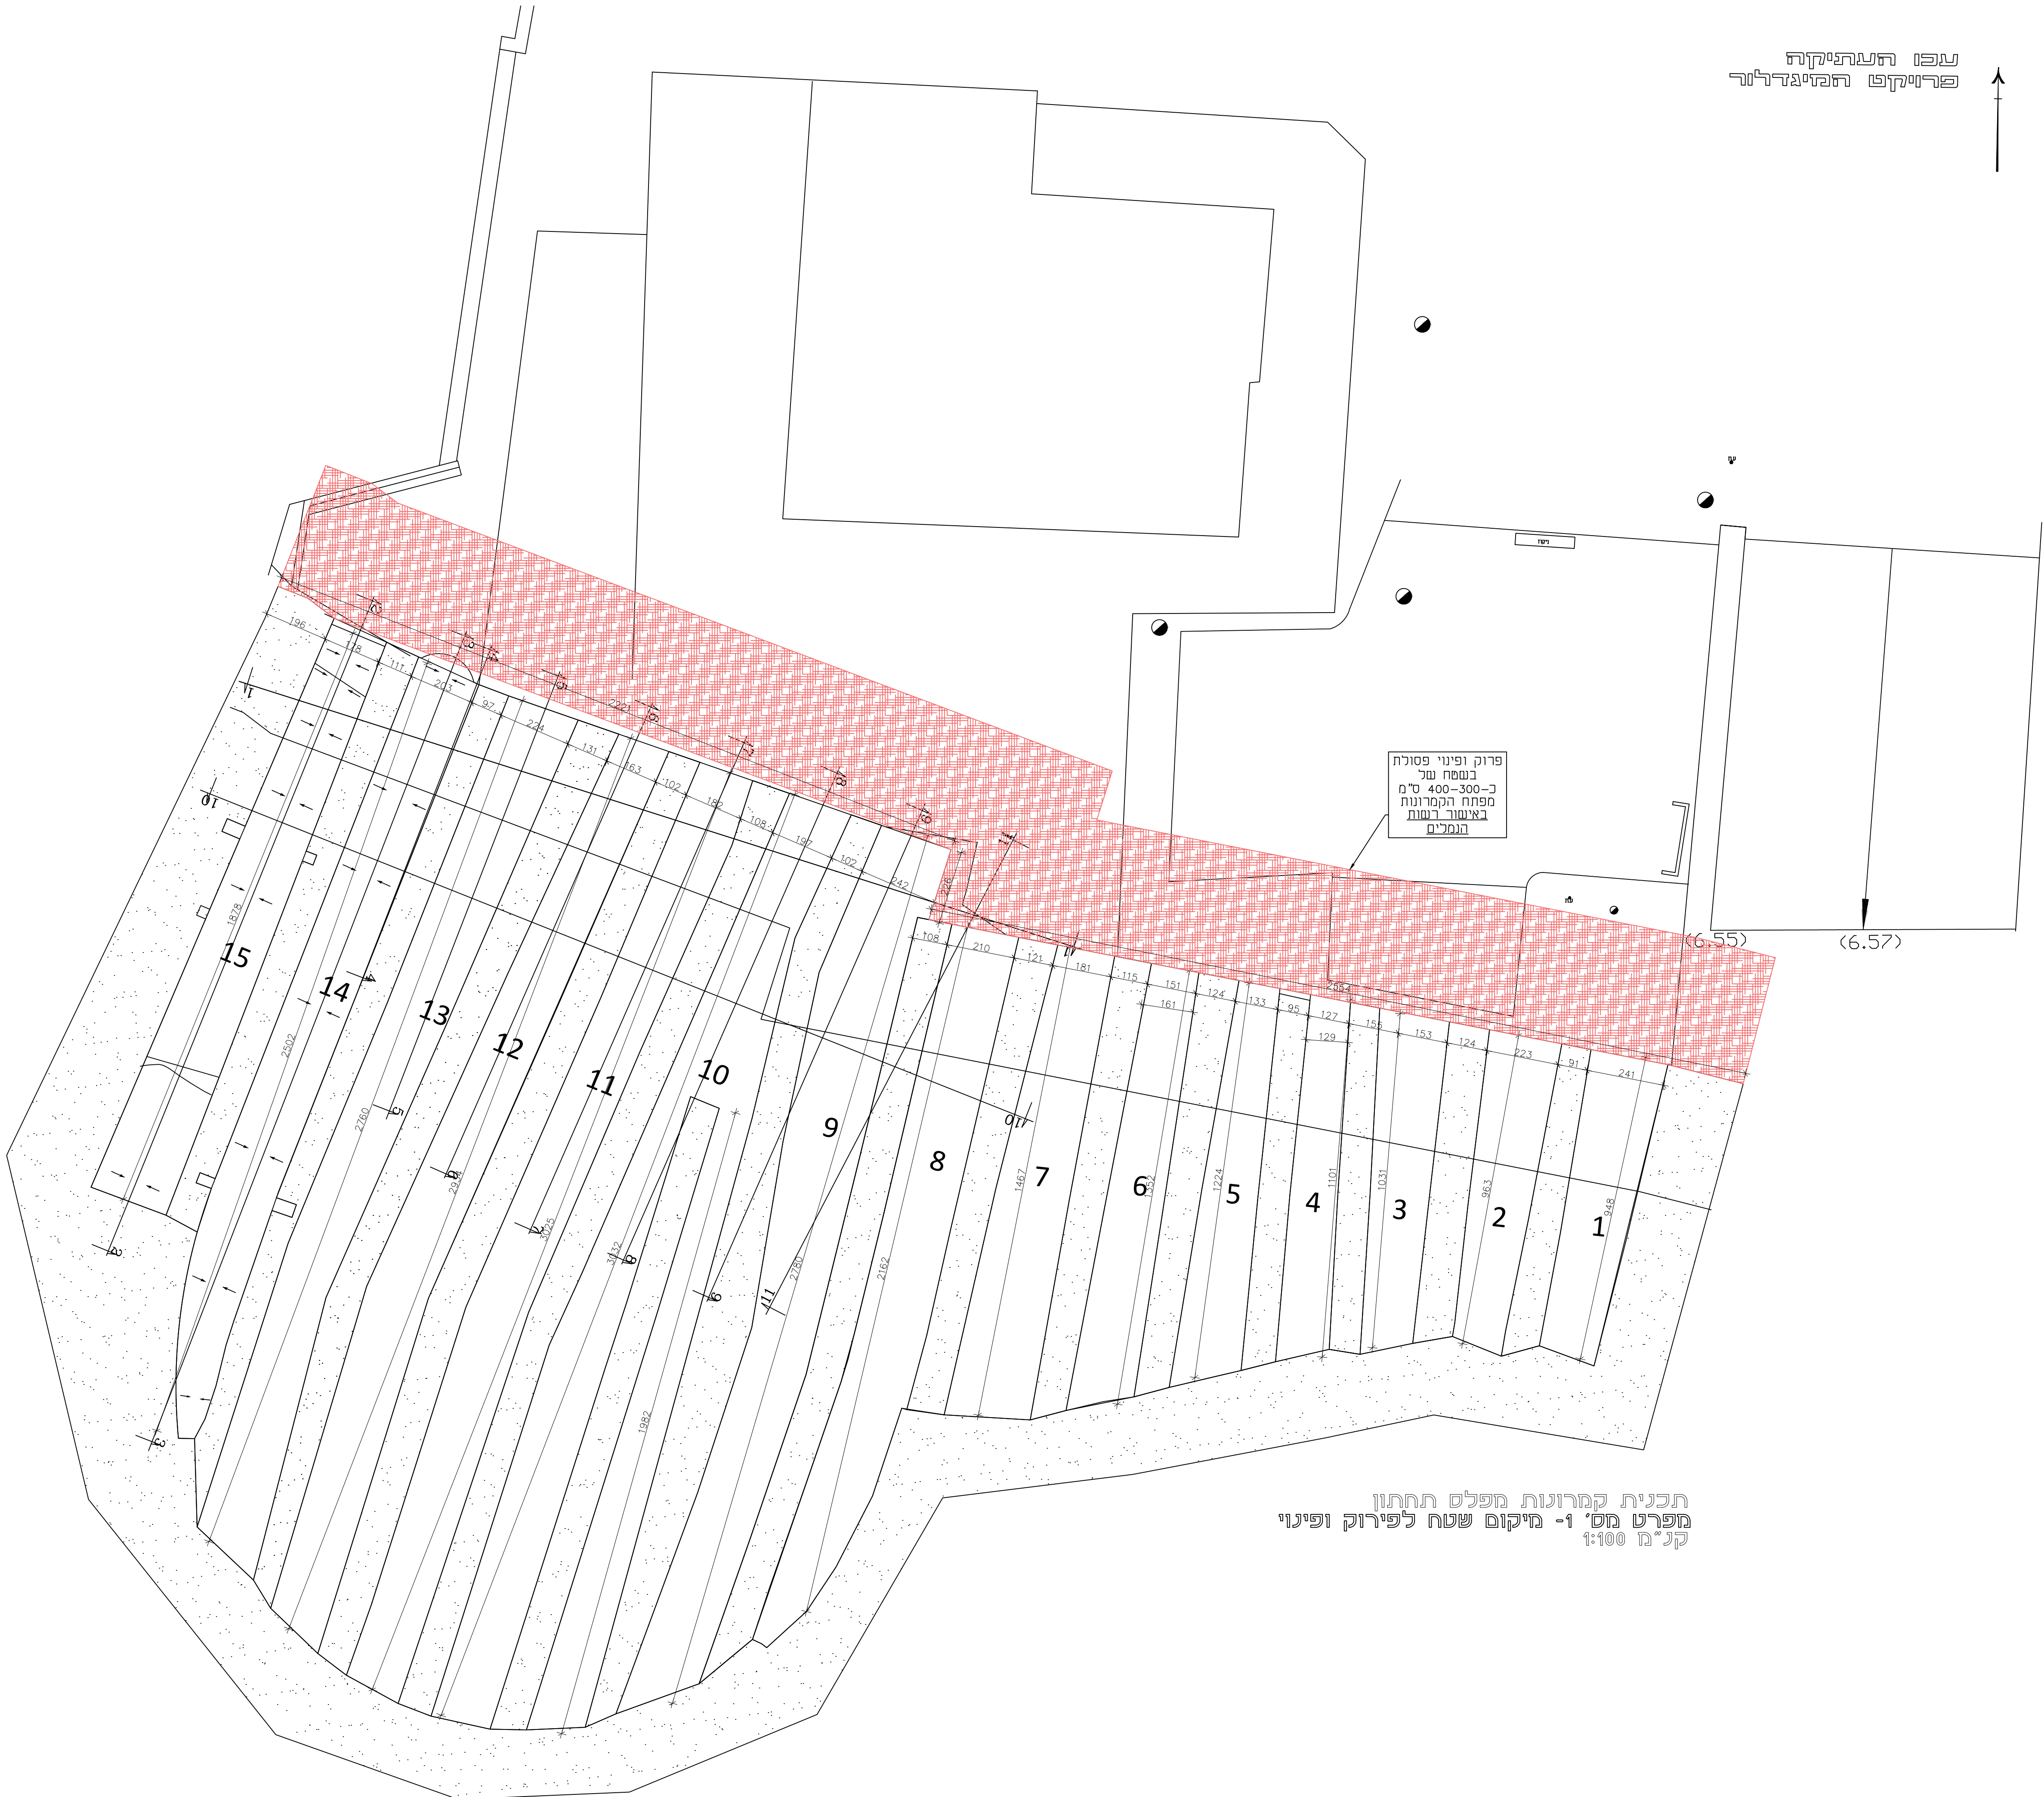

ע"פ העתיקה  
פרויקט המיגדלור

פרוק ופינוי פסולת  
בשטח של  
כ-300-400 ס"מ  
מפתח הקמרון  
באישור רשות  
המל"מ

תכנית קמרון חפץ תחתון  
מפרט מס' 1- מיקום שטח לפירוק ופינוי  
ק"מ 1:100

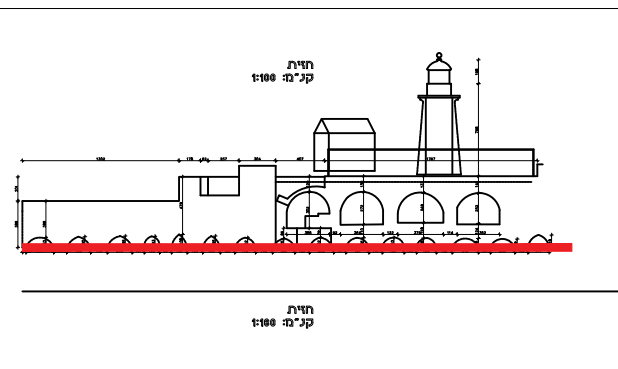

הנחיות כלליות:  
א. סני אבן להחלפה ע"פ הקיים בשטח או בהתאם לדרישות המחבר.  
ב. הכנסת אבנים לא חקיות עם כ"ס אדמה/סדוקות/מפוררות לא יתקבלו ויידרש פרוק מידי.  
ג. כל חומרי המל"מ ע"ב סיד יאושר ע"י המחבר/או ינתן מפרט סני מותאם.  
ד. לפני תחילת ביצוע "גאוסינג" יש לקבל את אישור המחבר למיקום דלילות החומר וקושר המעברים.  
ה. באחריות הקבלן דווח על הורדת גרמי/פגרים כל עבודות הפירוק יבוצעו בעבודות ידיות כלי כלי ביצוע וזרי כלא פגיעה באלמנטים צמודים כגון: קירות, אומנות, וכו'.  
הנחיות כלליות:  
- יש לקרוא תוכנית זו יחד עם התכנית האדריכלית.  
- יש לקרוא את כל התכניות יחד.  
- אין לקחת מידות ע"י מדידה מהתכנית.  
- על הקבלן לבדוק את כל המידות לפני ביצוע העבודה, במקרה של ספק או אי התאמה יש לפנות למתכנן.  
- אין לבצע ציודות כלא אישור מהמתכנן בכחב.  
- התוכנית ישארו רכוש הפרט של המתכנן.  
- העבודה תבוצע ע"י קבלן רשום.  
- באחריות הקבלן להביא מהנדס מסעמו ולאשר הפיקודים בכתב לפני הציוד.  
- אין לבצע כל עבודה ע"פ תוכנית זו כלא רשיון בנייה בר חוקה.

|        |               |
|--------|---------------|
| תכנון: | איג' יעקב שפר |
| תאריך: | 18.03.24      |
| בקרה:  | איג' יעקב שפר |
| שרטוט: | לאה דודי      |
| ד.מ.ס: | 0024623       |
| אישור: | איג' יעקב שפר |

שפרון מהנדסים  
Schaffer & Ronen  
34 Ben Meir St., Jerusalem, 9423001  
Tel: 02-6222022, 02-6222023  
Fax: 02-6222022, 02-6222023

|             |                         |
|-------------|-------------------------|
| המכין:      | חל"פ ע"פ                |
| שם הפרויקט: | קמרון תחת המגדלור       |
| שם התוכנית: | מפרט מס' 1- פינוי פסולת |
| גליון:      | 9 מתוך 25               |
| תאריך:      | 04.07.24                |
| עיצוב:      | קרינה                   |
| שרטוט:      | לאה דודי                |
| ד.מ.ס:      | 0024623                 |
| אישור:      | איג' יעקב שפר           |