


מפרט מס' 13-ייצוב באמצעות תותב(DUTCH WORK)

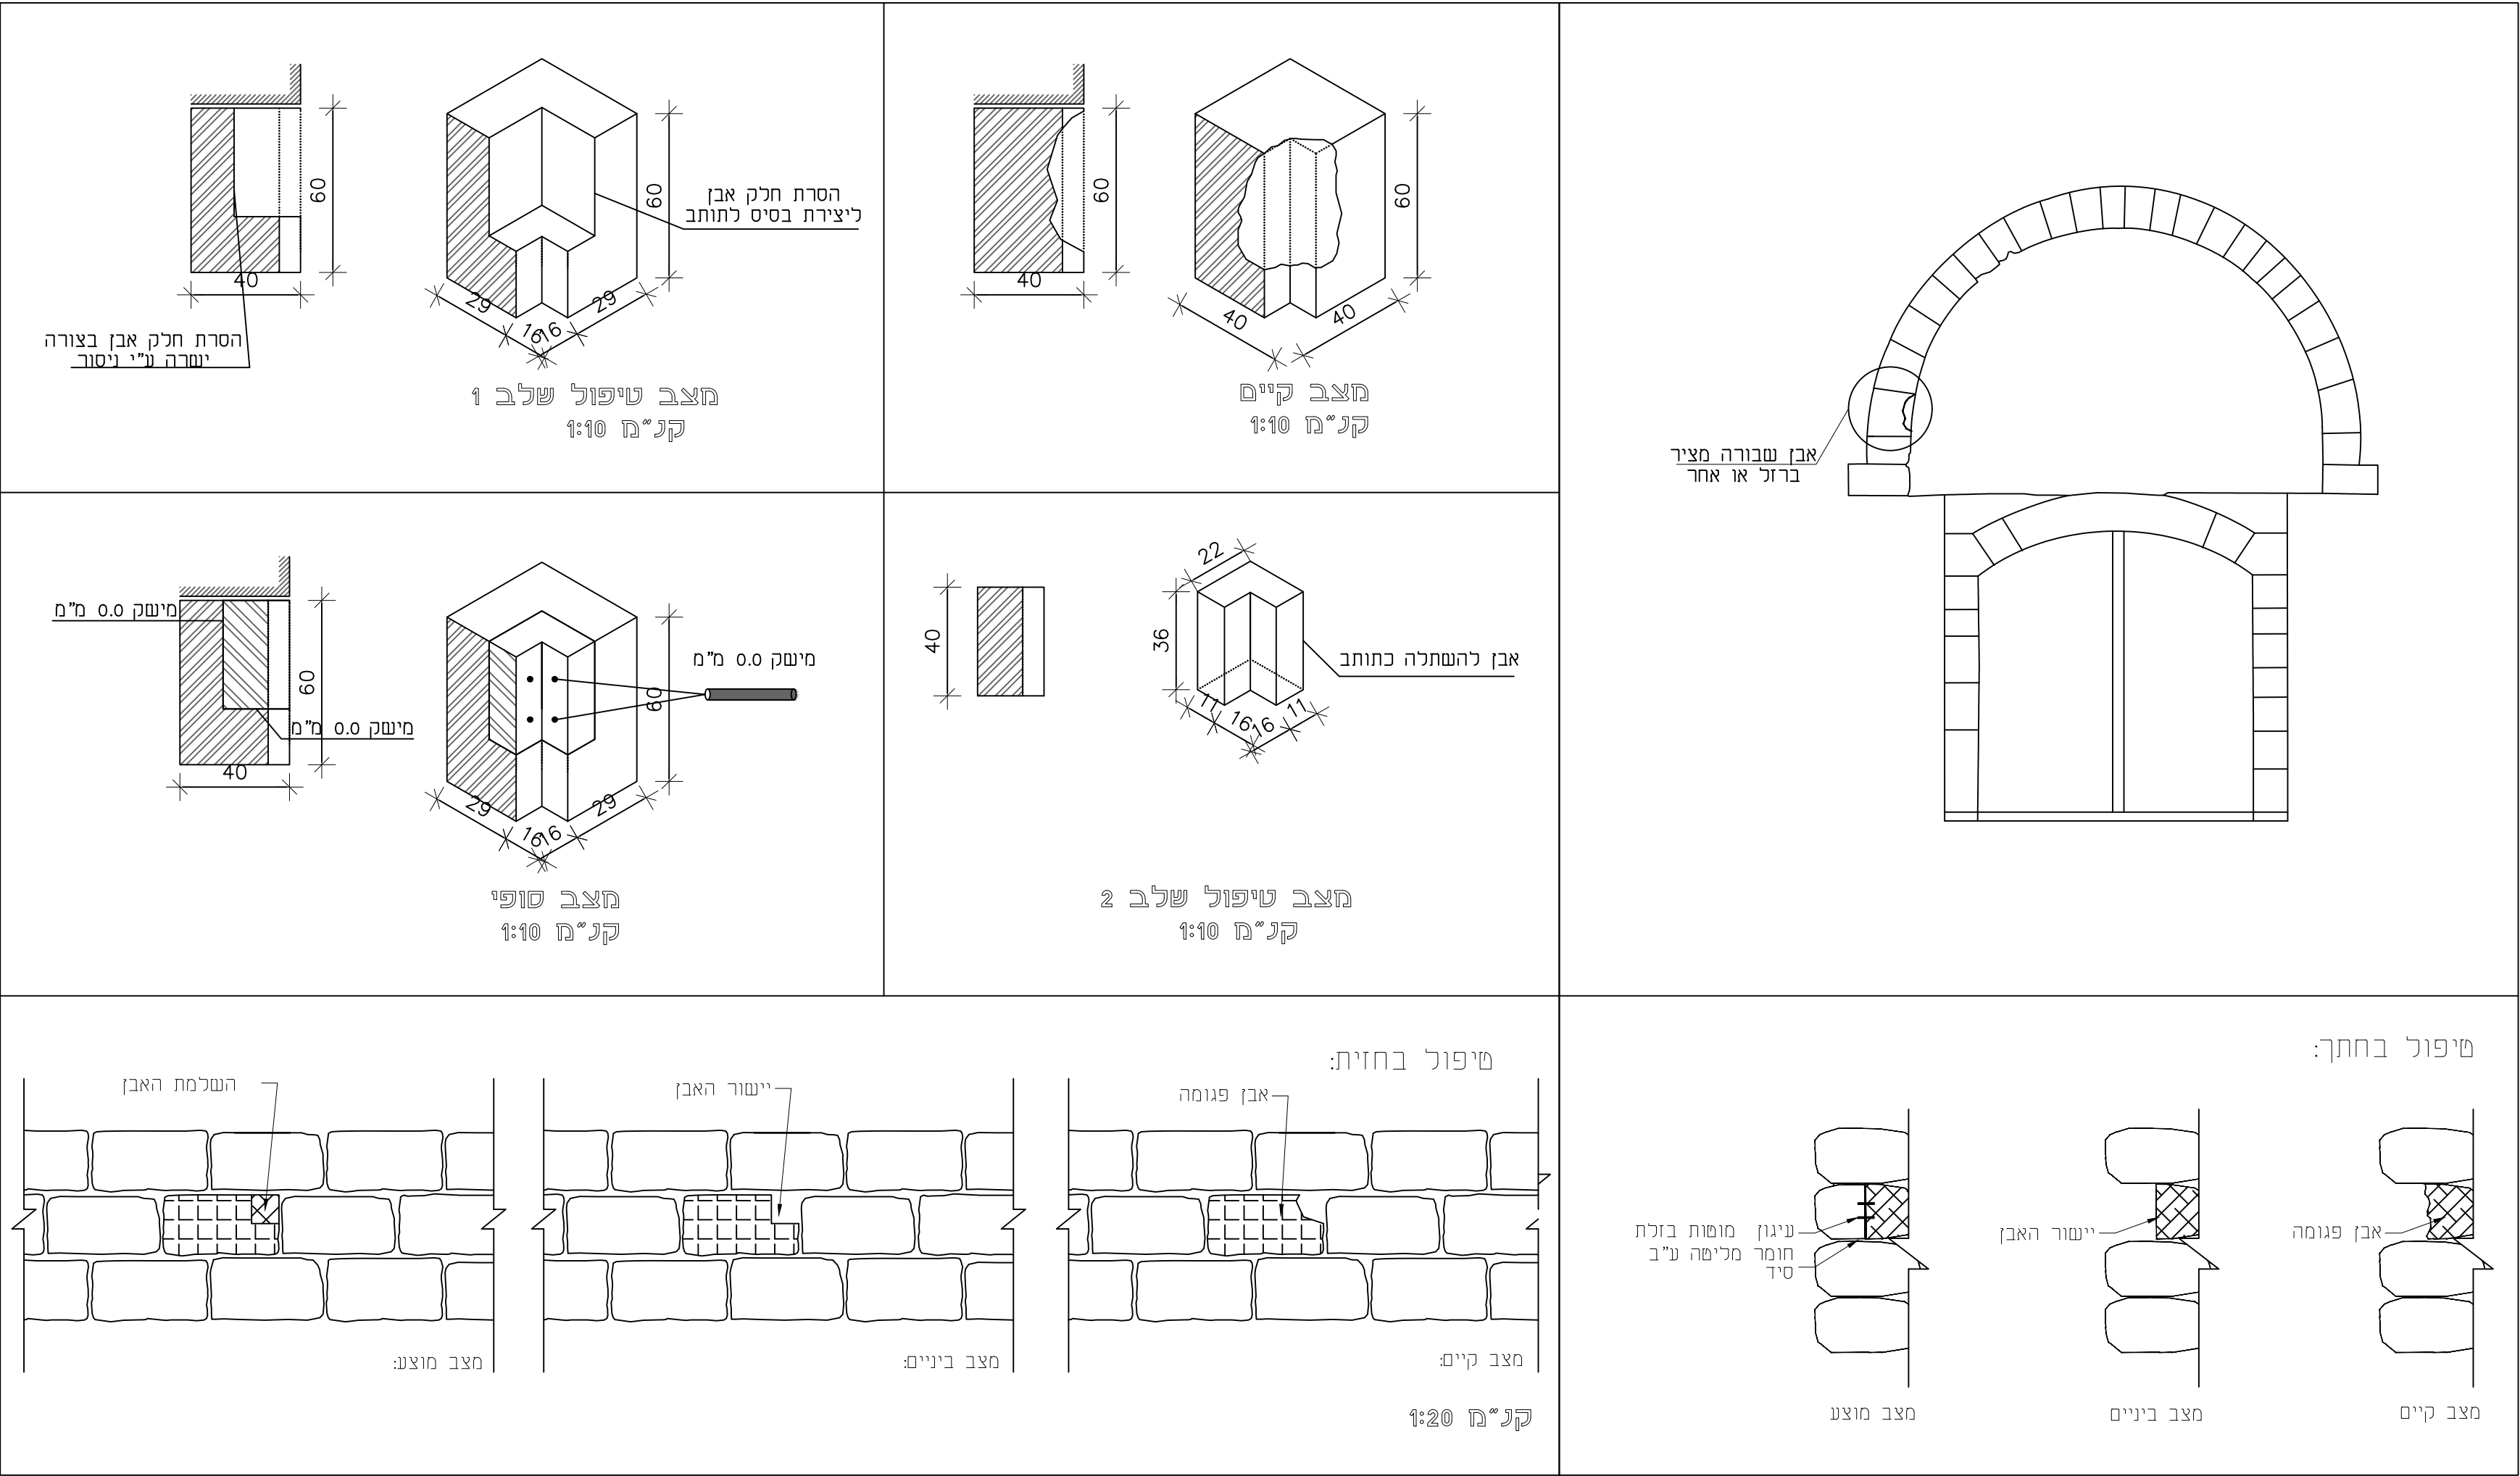

הנחיות שימוריות:

א. סוגי אבן להחלפה ע"פ הקיים בשטח או בהתאם לדרישות המחנך.

ב. הכנסת אבנים לא תקינות עם כיסי אדמה/סדוקות/מתפוררות לא יתקבלו ויידרש פרוק מיידי.

ג. כל חומרי המליפה ע"ב סיד יאושר ע"י המחנך ו/או ינתן מפרט שכני מותאם.

ד. לפני תחילת ביצוע "גראפינג" יש לקבל את אישור המחנך למיקום, דלילות החומר וקוטר המעברים.

ה. באחריות הקבלן דווח על הזרקת גראפינג.

ו. כל עבודות הפרוק יבוצעו בעבודת ידיים בלבד תוך ביצוע זהיר ללא פגיעה באלמנטים צמודים כגון: קירות, אומנות, וכו'.

הנחיות כלליות:

- יש לקרוא תוכנית זו יחד עם התכנית האדריכלית.

- יש לקרוא את כל התכניות יחד.

- אין לקחת מידות ע"י מדידה מהתכנית.

- על הקבלן לבדוק את כל המידות לפני ביצוע העבודה, במקרה של ספק או אי התאמה יש לפנות למהנדס.

- אין לבצע יציקות ללא אישור מהמהנדס בכתב.

- התוכניות ישארו רכוש הפרויקט של המהנדס. העבודה תבוצע ע"י קבלן רשום.

- באחריות הקבלן להביא מהנדס משעמו ולאשר הפיגומים בכתב לפני היציקה.

- אין לבצע כל עבודה ע"פ תוכנית זו ללא רשיון בניה בר תוקף.

|                       |                 |
|-----------------------|-----------------|
| תכנון: אינג' יעקב שפר | תאריך: 18.03.24 |
| בקרה: אינג' יעקב שפר  |                 |
| שרטוט: לאה דודי       | ר.מס: 0024623   |
| אישור: אינג' יעקב שפר |                 |

**שפרון מהנדסים**  
Schaffer & Ronen  
Conservation Engineering  
הנדסה ושימור מבנים

34 Ben Yehuda St, Jerusalem, 9423001 | 9423001 | 9423001  
טלפקס: 02-6221072 | טל: 02-6221072 | e-mail: office@schafferon.com

|                            |
|----------------------------|
| החזמין:                    |
| חל"פ עכו                   |
| שם הפרויקט:                |
| קמרונות תחת המגדלור        |
| שם התוכנית:                |
| מפרט 13-ייצוב באמצעות תותב |
| גליון: 16 מתוך 25          |
| קנ"ח: משתנה                |
| עידכון: 04.07.24           |
| גליונות אלו: לעיון         |
| למכרז                      |
| לביצוע                     |