
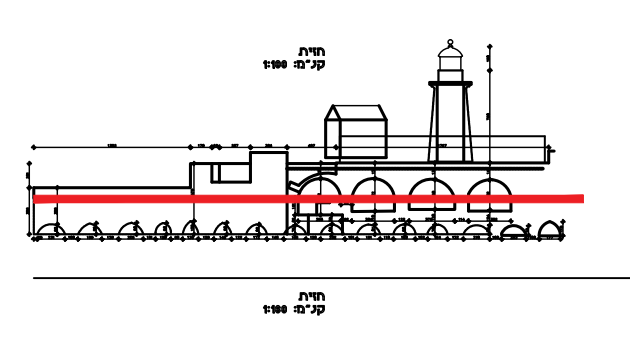


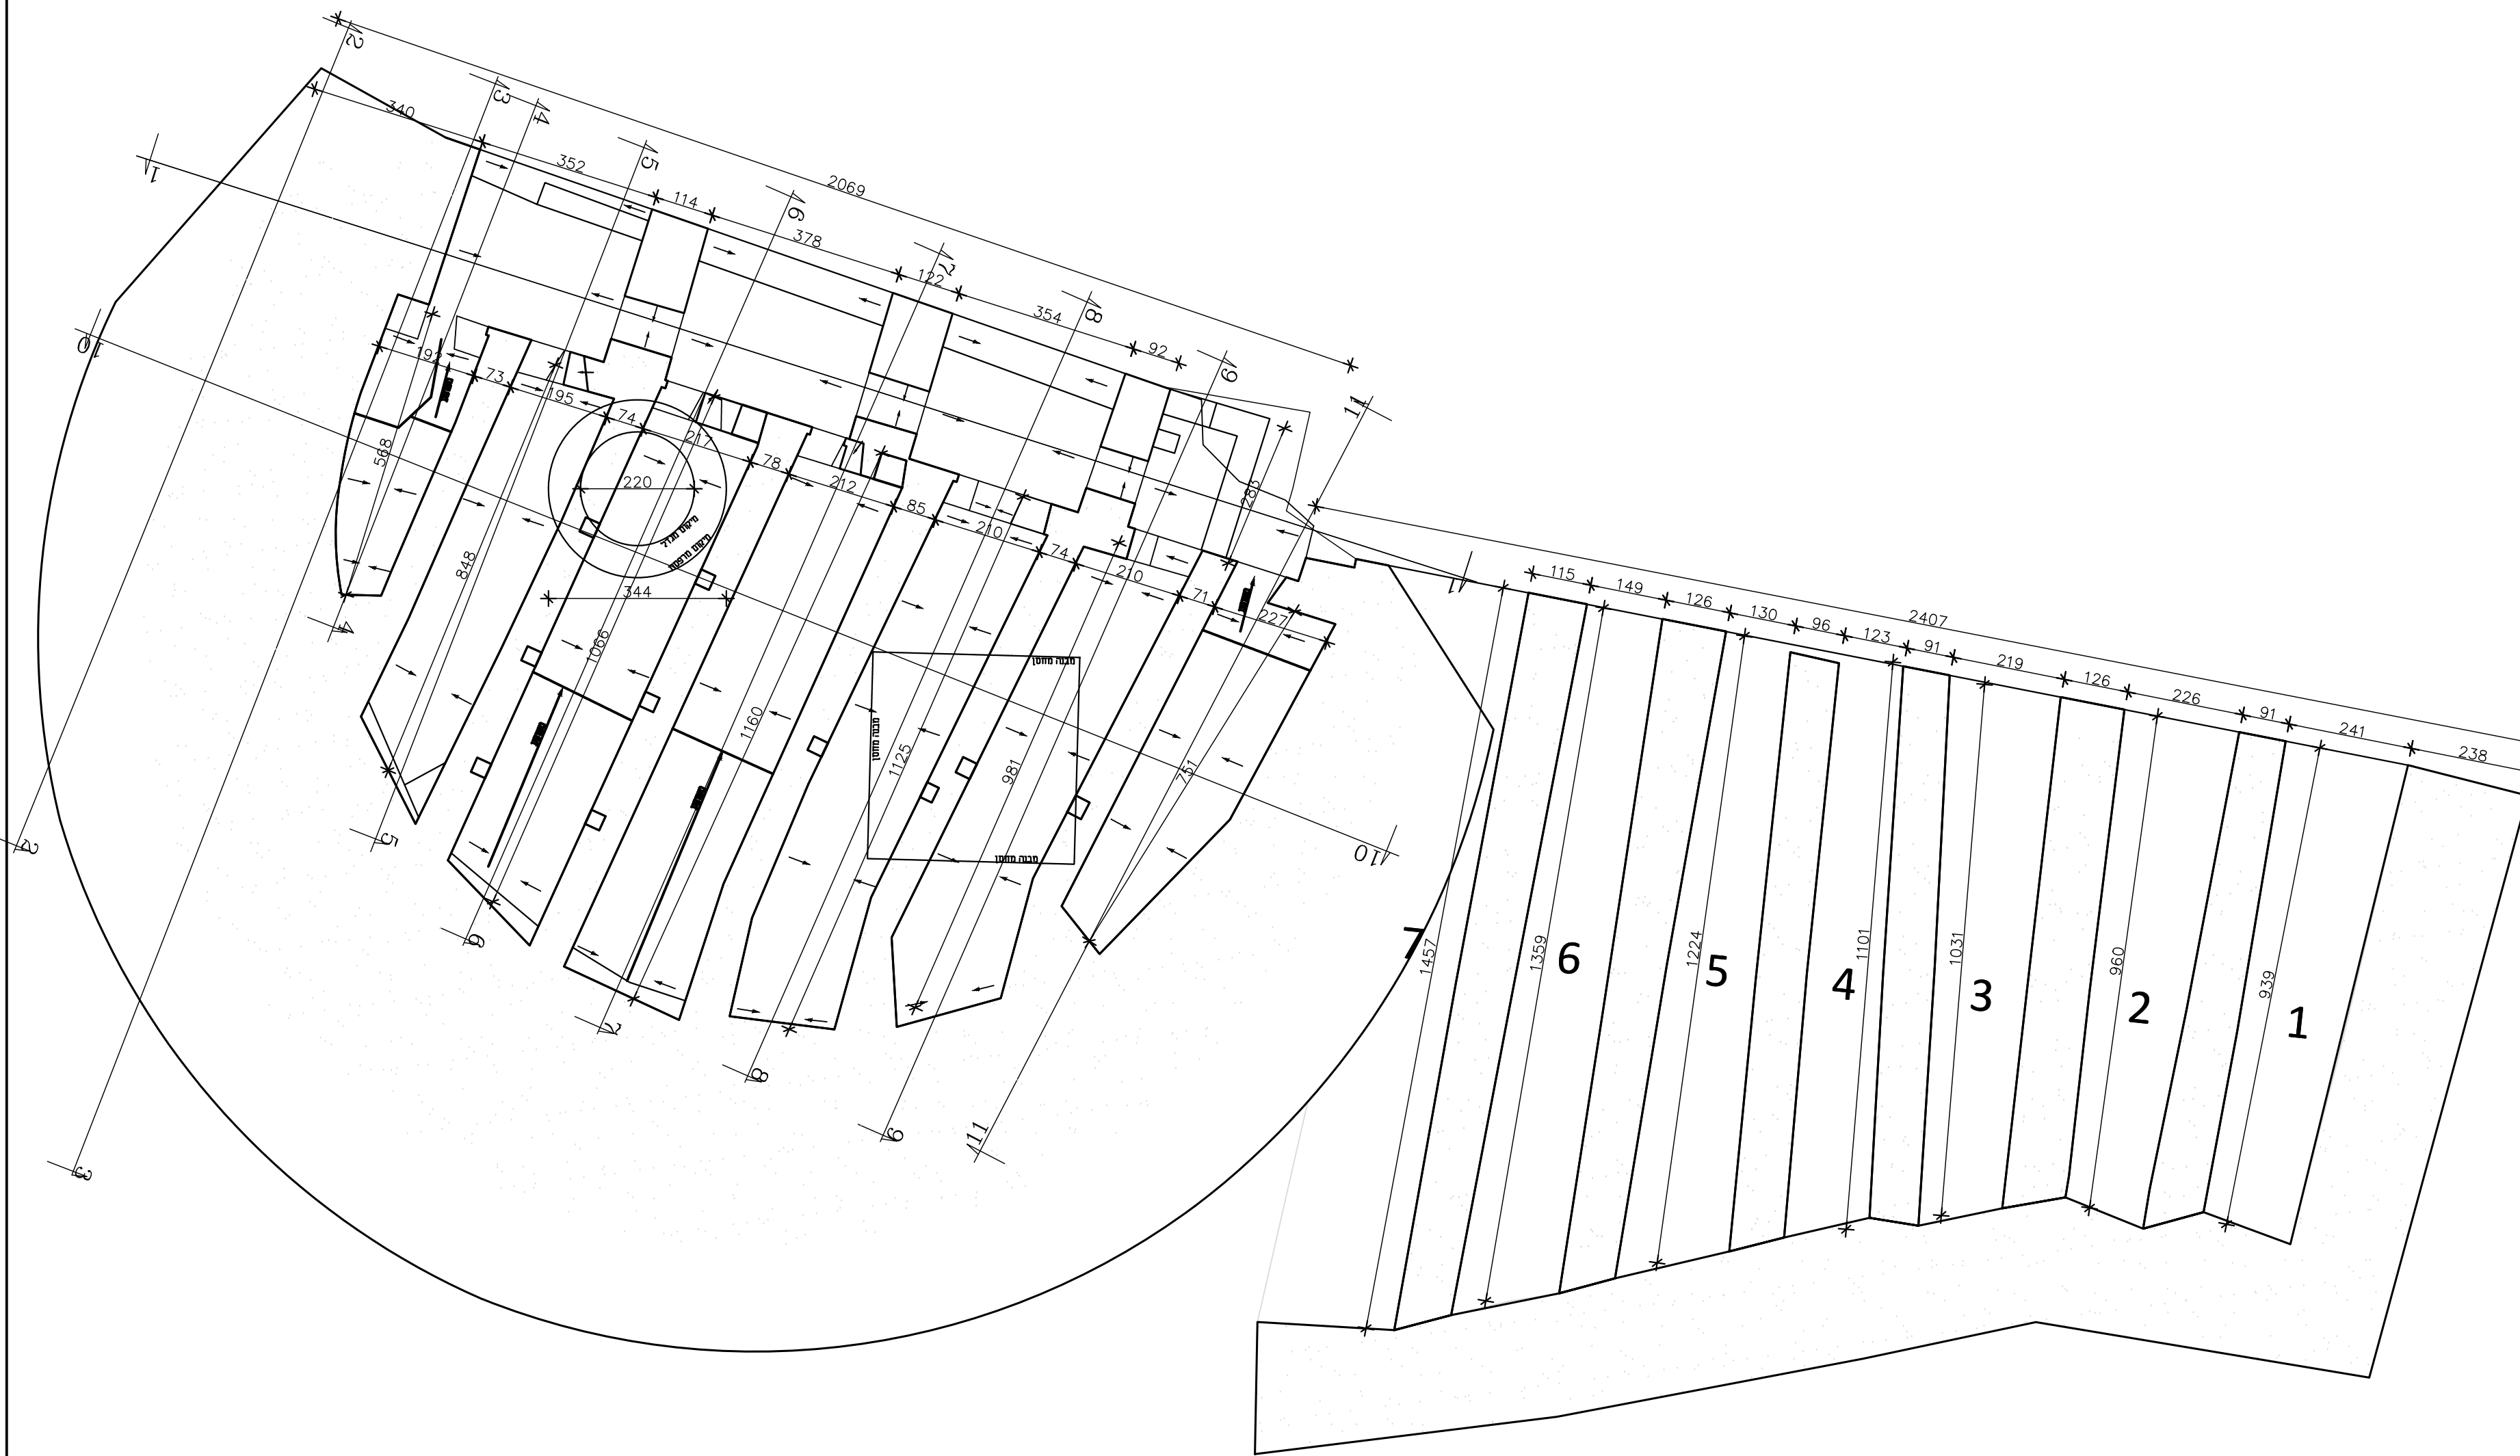

הנחיות שימוריות:
א. סוגי אבן להחלפה ע"פ הקיים בשטח או בהתאם לדרישות המתכנן.
ב. הכנסת אבנים לא תקינות עם כיסי אדמה/סדוקות/מתפוררות לא יתקבלו ויידרש פרוק מייד.
ג. כל חומרי המלישה ע"ב סיד יאושר ע"י המתכנן ו/או ינתן מפרט שכני מותאם.
ד. לפני תחילת ביצוע "גראפינג" יש לקבל את אישור המתכנן למיקום, דלילות החומר וקוטר המעברים.
ה. באחריות הקבלן דווח על הזרקת גראפינג.
ו. כל עבודות הפרוק יבוצעו בעבודת ידיים בלבד תוך ביצוע זהיר ללא פגיעה באלמנטים צמודים כגון: קירות, אומנות, וכו'.

הנחיות כלליות:
- יש לקרוא תוכנית זו יחד עם התכנית האדריכלית.
- יש לקרוא את כל התכניות יחד.
- אין לקחת מידות ע"י מדידה מהתכנית.
- על הקבלן לבדוק את כל המידות לפני ביצוע העבודה, במקרה של ספק או אי התאמה יש לפנות למהנדס.
- אין לבצע יציקות ללא אישור מהמהנדס בכתב.
- התוכניות ישארו רכוש הפרשי על המהנדס.
- העבודה תבוצע ע"י קבלן רשום.
- באחריות הקבלן להביא מהנדס מסעמו ולאשר הפיגומים בכתב לפני היציקה.
- אין לבצע כל עבודה ע"פ תוכנית זו ללא רשיון בנייה בר תוקף.

תכנון: אינג' יעקב שפר	תאריך: 18.03.24
בקרה: אינג' יעקב שפר	
שרטוט: לאה דוידי	ר.מס': 0024623
אישור: אינג' יעקב שפר	

שפר ורון מהנדסים
Conservation Engineering
הנדסה ושימור מבנים
34 Ben Yehuda St, Jerusalem, 9423001 | 9423001
טלפקס: +972-2-6221072 | טל: e-mail:office@schaffroneng.com

המזמין	
חל"פ עכו	
שם הפרויקט	
קמרונות תחת המגדלור	
שם התוכנית תכנית מפת מדידה	
מפלס קמרונות עליונים	
הליון: 2 מתוך 25	קנין: משתנה
גליונות אלו: 25	עריכת: 04.07.24
לעין: _____	למכר: _____
לביצוע: _____	

תכנית מדידה קמרונות מפלס עליון
קנ"מ 1:100